

Résidence les ormiaux

Plan de vente



Type T4 **Logement : 12**


Surfaces Habitables :

Nom	Surface	Niveau
Chambre 01	10.93 m ²	R+1
Chambre 02	9.69 m ²	R+1
Chambre 03	19.34 m ²	R+1
Hall	8.01 m ²	R+1
S.D.B	5.08 m ²	R+1
Séjour-Cuisine	28.01 m ²	R+1
wc	2.09 m ²	R+1

Surface Totale : 83.16 m²


Annexes :

Terrasse 01	11.56 m ²	R+1
Terrasse 02	16.70 m ²	R+1
		28.26 m ²

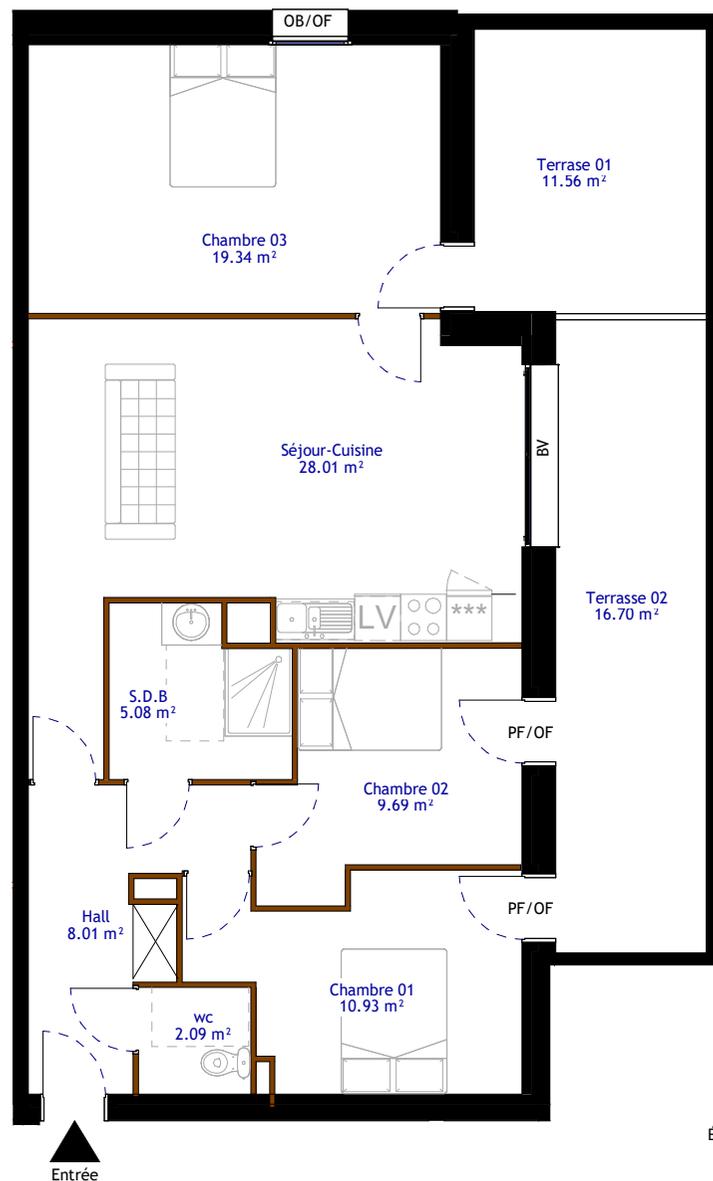

LÉGENDE

- OB Oscillo-battant
- VR Volet roulant
- OF Ouverture à la française
- BV Baie vitrée
- PF Porte fenêtre
- LL Lave Linge
- LV Lave Vaisselle

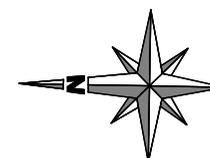

ÉCHELLE : 1/100

Des modifications sont susceptibles d'être apportées à ce plan en fonction des nécessités techniques, tant en ce qui concerne les dimensions libres que les équipements. L'implantation du mobilier est donnée à titre indicatif.



Indice :

Date : 09/18/24