


# Résidence les ormiaux

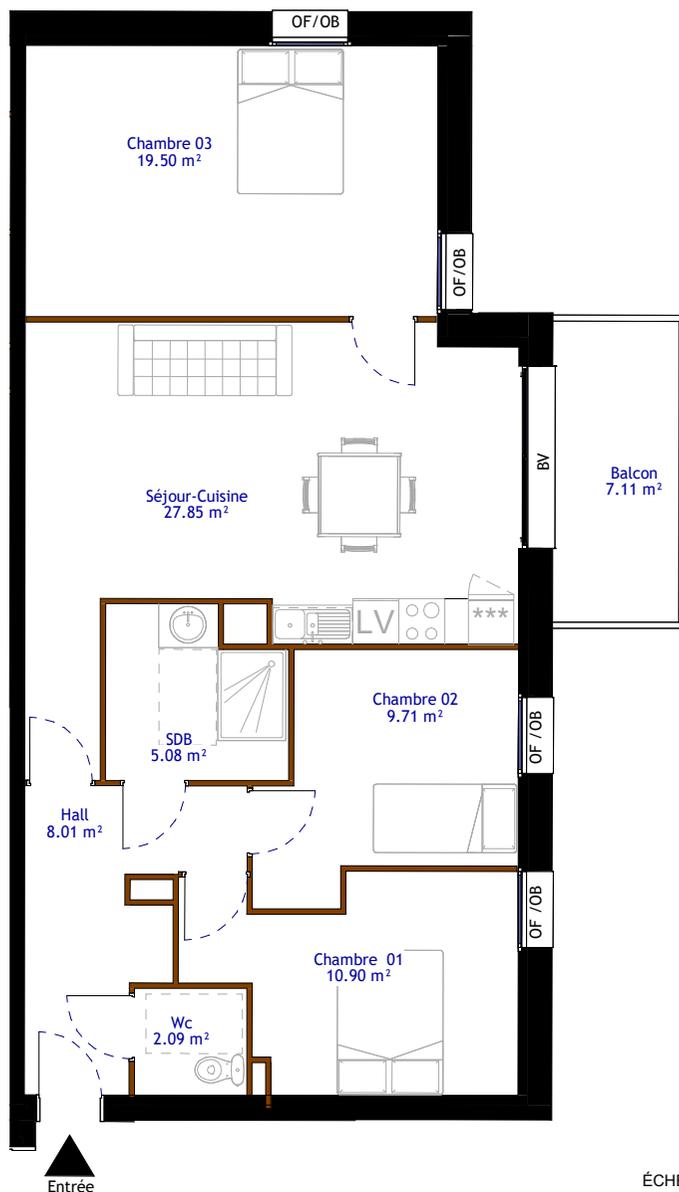


## LÉGENDE

- OB Oscillo-battant
- VR Volet roulant
- OF Ouverture à la française
- BV Baie vitrée
- PF Porte fenêtre
- LL Lave Linge
- LV Lave Vaisselle

Des modifications sont susceptibles d'être apportées à ce plan en fonction des nécessités techniques, tant en ce qui concerne les dimensions libres que les équipements. L'implantation du mobilier est donnée à titre indicatif.

ÉCHELLE : 1/100

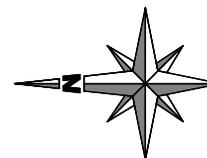

## Plan de vente



Type T4 Logement : 22

Surfaces Habitables :

Nom	Surface	Niveau
Chambre 02	9.71 m <sup>2</sup>	R+2
Chambre 03	19.50 m <sup>2</sup>	R+2
Chambre 01	10.90 m <sup>2</sup>	R+2
Hall	8.01 m <sup>2</sup>	R+2
SDB	5.08 m <sup>2</sup>	R+2
Séjour-Cuisine	27.85 m <sup>2</sup>	R+2
Wc	2.09 m <sup>2</sup>	R+2

Surface Totale : 83.15 m<sup>2</sup>

## Annexes :

Balcon	7.11 m <sup>2</sup>	R+2
	7.11 m <sup>2</sup>	



Indice :

Date : 09/30/24