




## Terrasse : 03

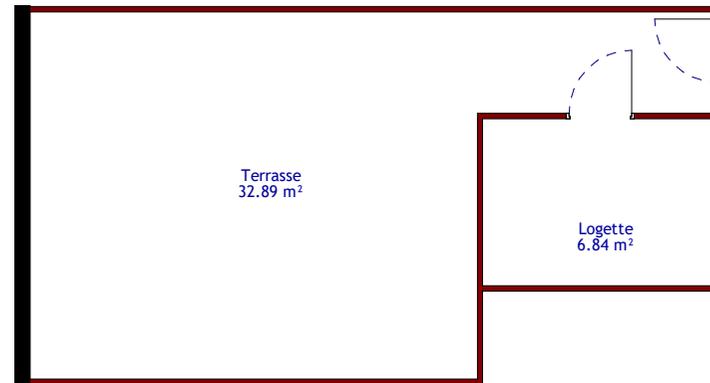


Logette	6.84 m <sup>2</sup>	R+3
Terrasse	32.89 m <sup>2</sup>	R+3
<b>Surface Totale :</b>	<b>39.72 m<sup>2</sup></b>	

### LÉGENDE

- OB Oscillo-battant
- VR Volet roulant
- OF Ouverture à la française
- BV Baie vitrée
- PF Porte fenêtre
- LL Lave Linge
- LV Lave Vaisselle

ÉCHELLE : 1/100

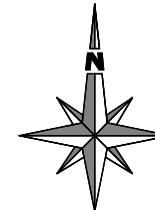

Des modifications sont susceptibles d'être apportées à ce plan en fonction des nécessités techniques, tant en ce qui concerne les dimensions libres que les équipements. L'implantation du mobilier est donnée à titre indicatif.



APR 02

Indice :

Date : 10/15/24