

Résidence Aristide Briand

Plan de vente



Type : T02 Logement : 02

Surfaces Habitables :


Nom	Surface	Niveau
Chambre	12.45 m ²	R+1
Couloir	3.86 m ²	R+1
Cuisine	6.43 m ²	R+1
Salon / Sejour	29.59 m ²	R+1
SDD	4.10 m ²	R+1
WC	3.82 m ²	R+1

Surface Totale : 60.26 m²

Annexes :

Balcon	1.99 m ²	R+1
Terrasse	18.38 m ²	R+1

20.37 m²

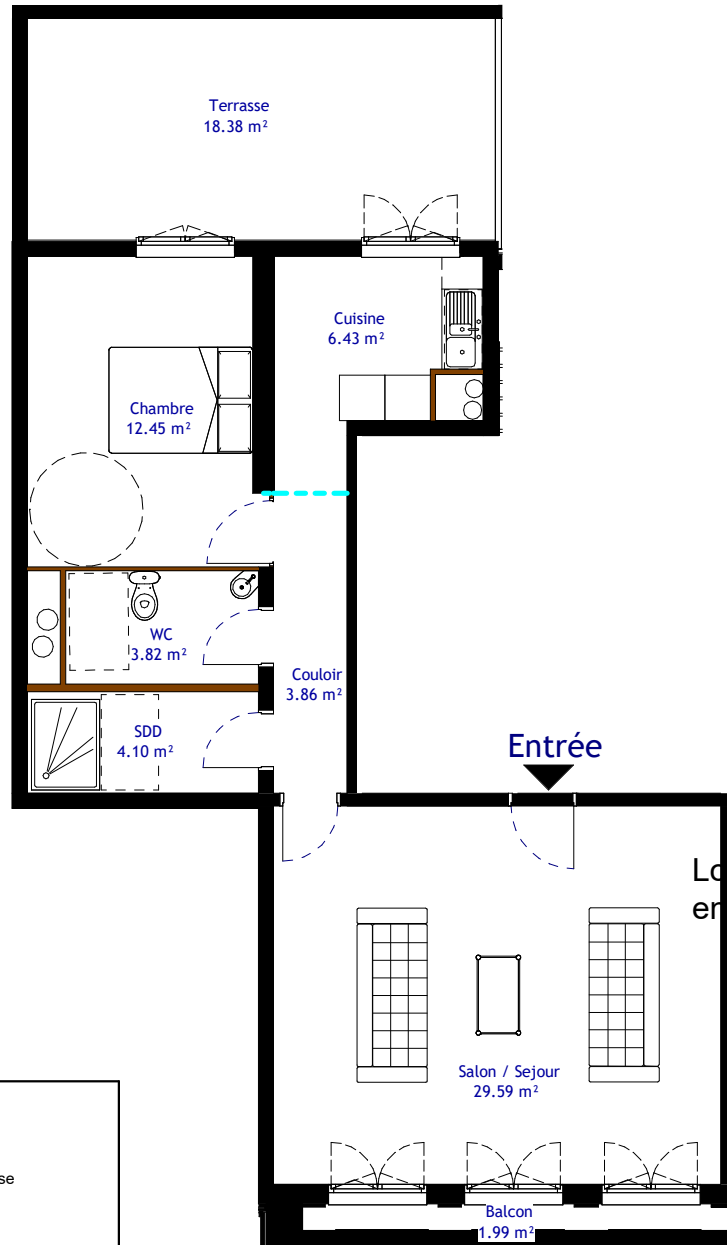

LÉGENDE

- OB Oscillo-battant
- VR Volet roulant
- OF Ouverture à la française
- BV Baie vitrée
- PF Porte fenêtre
- LL Lave Linge
- LV Lave Vaisselle

ÉCHELLE : 1/100

Des modifications sont susceptibles d'être apportées à ce plan en fonction des nécessités techniques, tant en ce qui concerne les dimensions libres que les équipements. L'implantation du mobilier est donnée à titre indicatif.

Indice :

Date : 18/12/2024