


Résidence Aristide Briand


Plan de vente

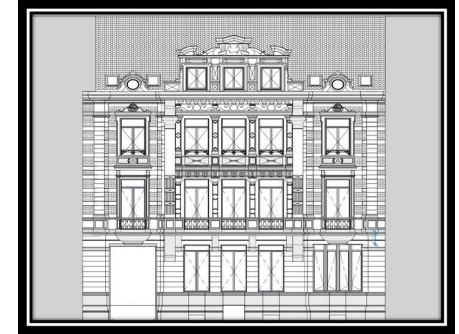

Type : T03

Logement : 05


Surfaces Habitables :

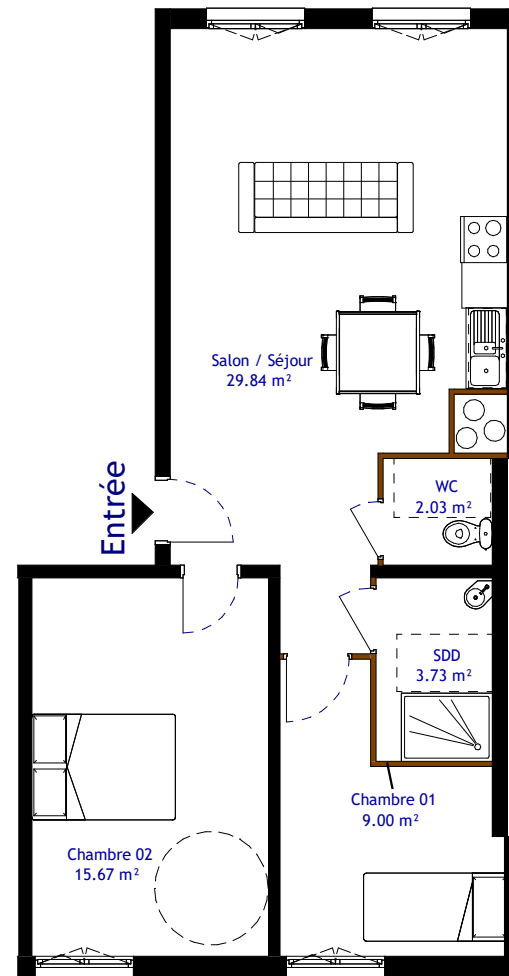

LÉGENDE

- OB Oscillo-battant
- VR Volet roulant
- OF Ouverture à la française
- BV Baie vitrée
- PF Porte fenêtre
- LL Lave Linge
- LV Lave Vaisselle

ÉCHELLE : 1/100

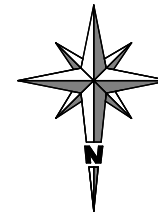

Des modifications sont susceptibles d'être apportées à ce plan en fonction des nécessités techniques, tant en ce qui concerne les dimensions libres que les équipements. L'implantation du mobilier est donnée à titre indicatif.

Nom	Surface	Niveau
Chambre 01	9.00 m ²	R+2
Chambre 02	15.67 m ²	R+2
Salon / Séjour	29.84 m ²	R+2
SDD	3.73 m ²	R+2
WC	2.03 m ²	R+2

Surface Totale : 60.27 m²

Annexes :