

Résidence Aristide Briand

Plan de vente



Type : T03


Logement : 06

Surfaces Habitables :

Nom	Surface	Niveau
Salon / Séjour / Cuisine	51.35 m ²	R+3
Chambre 01	14.75 m ²	R+3
Chambre 02	10.27 m ²	R+3
Cellier	4.43 m ²	R+3
SDD	3.87 m ²	R+3
WC	1.97 m ²	R+3
Placard	1.74 m ²	R+3
Dressing	1.73 m ²	R+3

Surface Totale : 90.10 m²


Annexes :

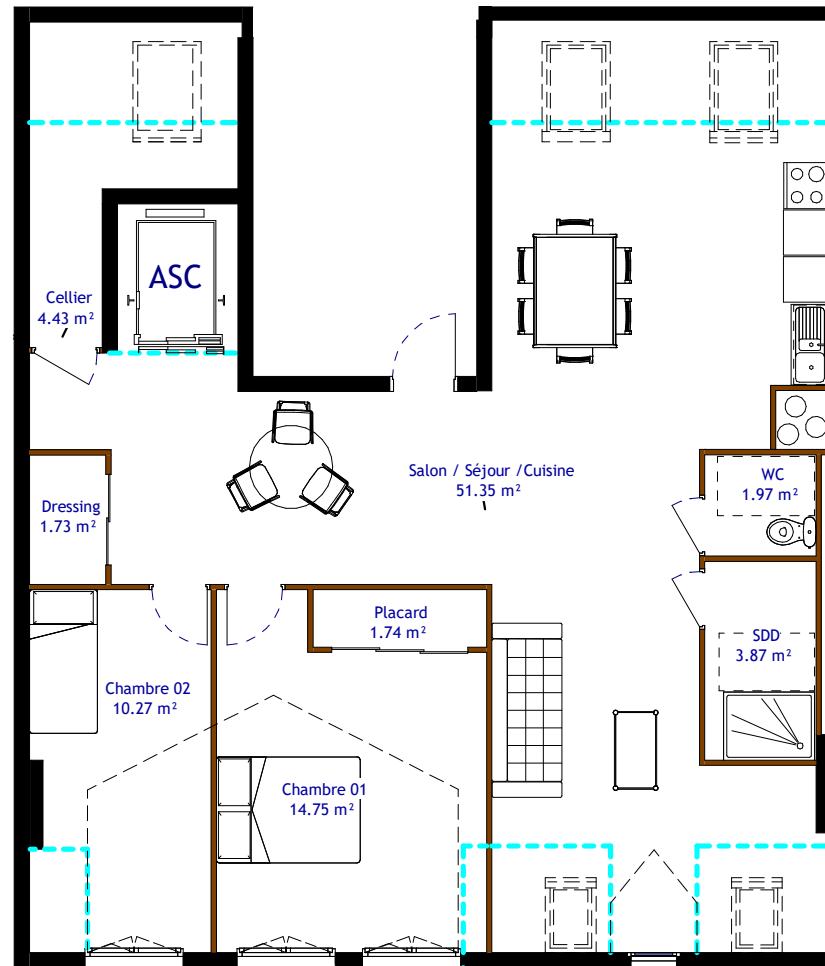

LÉGENDE

- OB Oscillo-battant
- VR Volet roulant
- OF Ouverture à la française
- BV Baie vitrée
- PF Porte fenêtre
- LL Lave Linge
- LV Lave Vaisselle

ÉCHELLE : 1/100

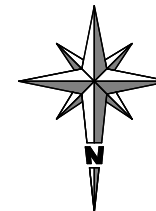

Des modifications sont susceptibles d'être apportées à ce plan en fonction des nécessités techniques, tant en ce qui concerne les dimensions libres que les équipements. L'implantation du mobilier est donnée à titre indicatif.

Indice :

Date : 18/12/2024