

# Plan de vente

Type : Logement :


Surfaces Habitables :

|                  |                      |     |
|------------------|----------------------|-----|
| Sejour / Cuisine | 32.62 m <sup>2</sup> | RDC |
| Chambre          | 11.16 m <sup>2</sup> | RDC |
| Entrée           | 7.12 m <sup>2</sup>  | RDC |
| SDD              | 5.04 m <sup>2</sup>  | RDC |
| WC               | 2.49 m <sup>2</sup>  | RDC |
| Cellier          | 0.78 m <sup>2</sup>  | RDC |

Surface Totale : 59.21 m<sup>2</sup>

## Annexes :

|       |                     |     |
|-------|---------------------|-----|
| Local | 3.87 m <sup>2</sup> | RDC |
|       | 3.87 m <sup>2</sup> |     |

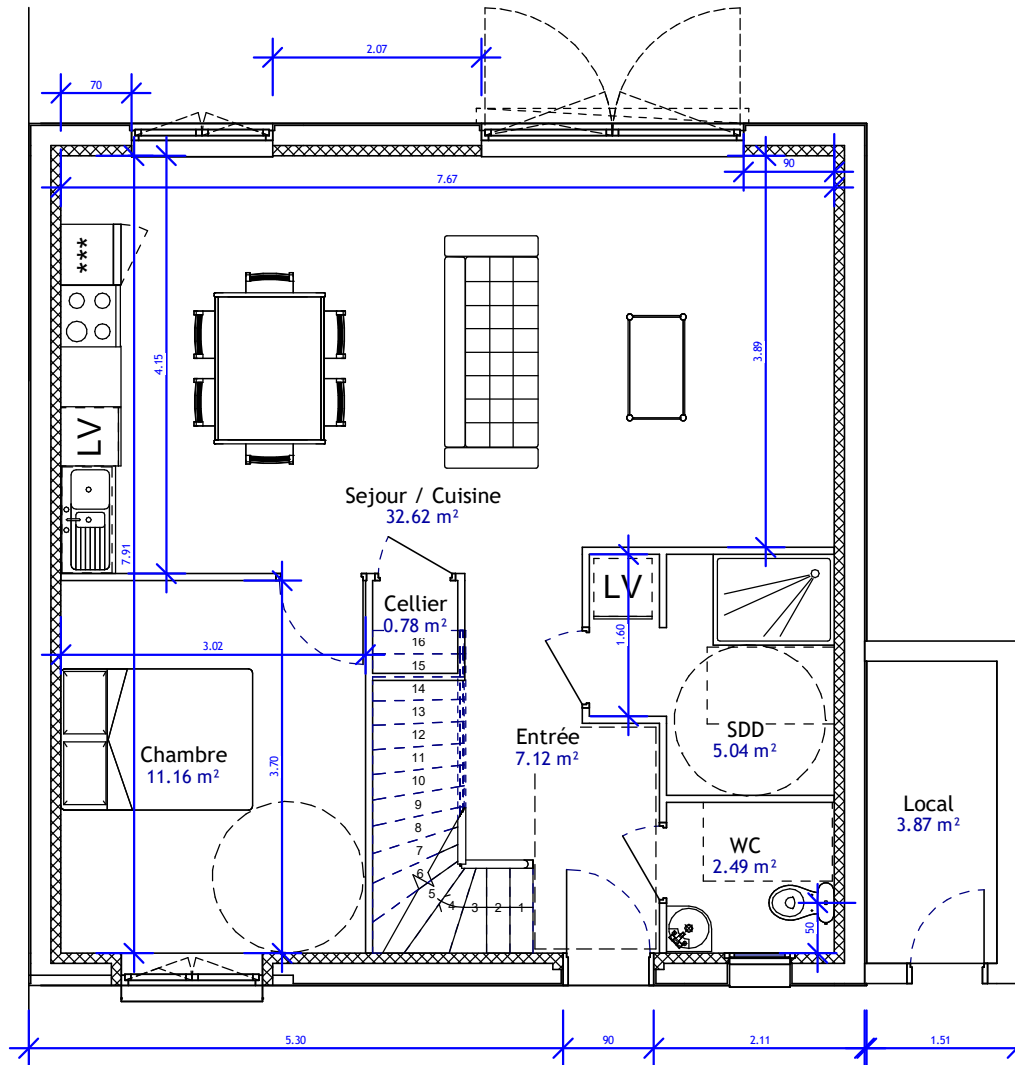

## LÉGENDE

- OB Oscillo-battant
- VR Volet roulant
- OF Ouverture à la française
- BV Baie vitrée
- PF Porte fenêtre
- LL Lave Linge
- LV Lave Vaisselle

ÉCHELLE : 1/100

Des modifications sont susceptibles d'être apportées à ce plan en fonction des nécessités techniques, tant en ce qui concerne les dimensions libres que les équipements. L'implantation du mobilier est donnée à titre indicatif.

Indice :

Date : 01/24/25