
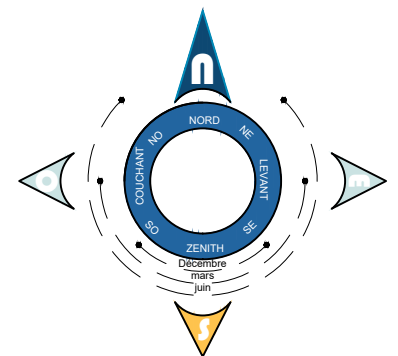



LOT n°8

PLAN DE CONSTRUCTIBILITE ET BRANCHEMENT

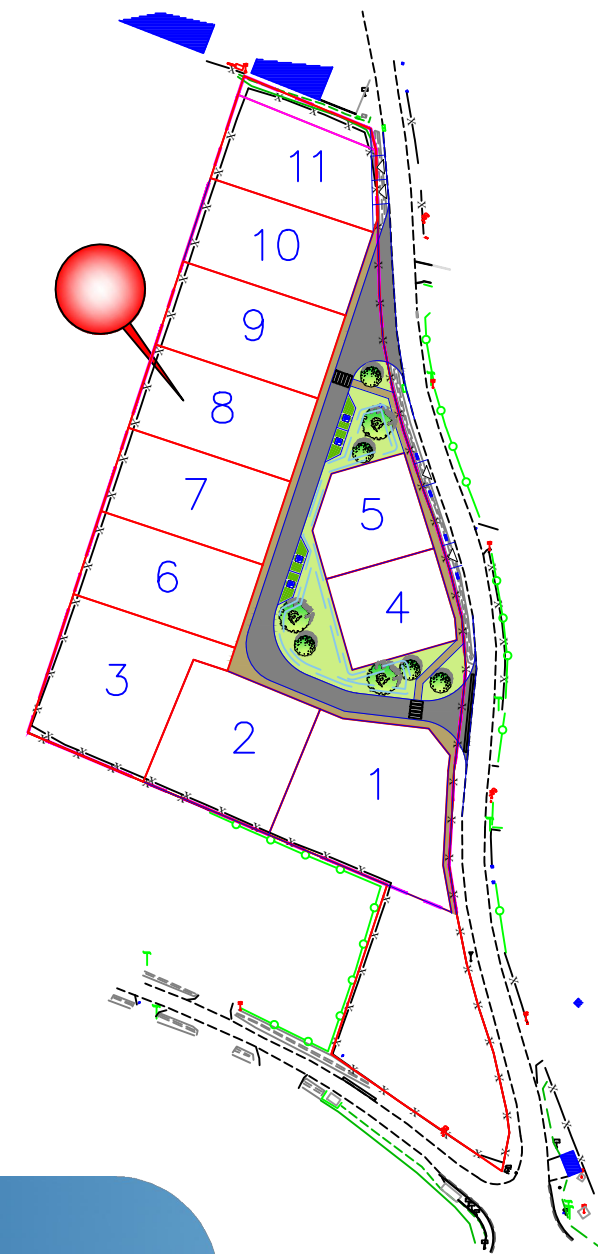


Ref:00012SCOT22

Le 04 juin 2025

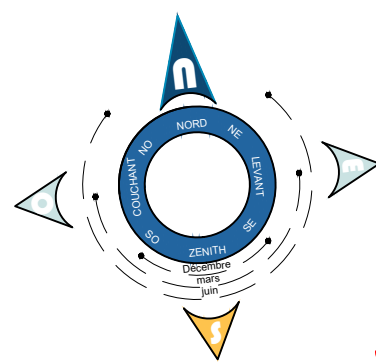


LEGENDE


Equipements publics

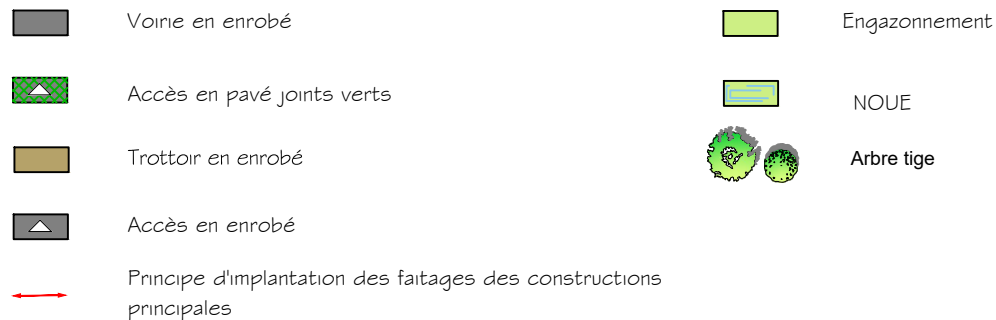

URBANISME

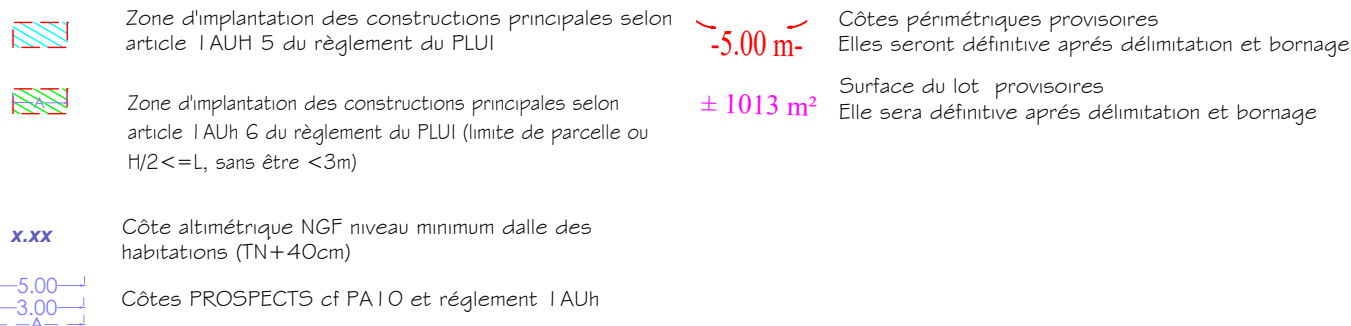


RESEAUX

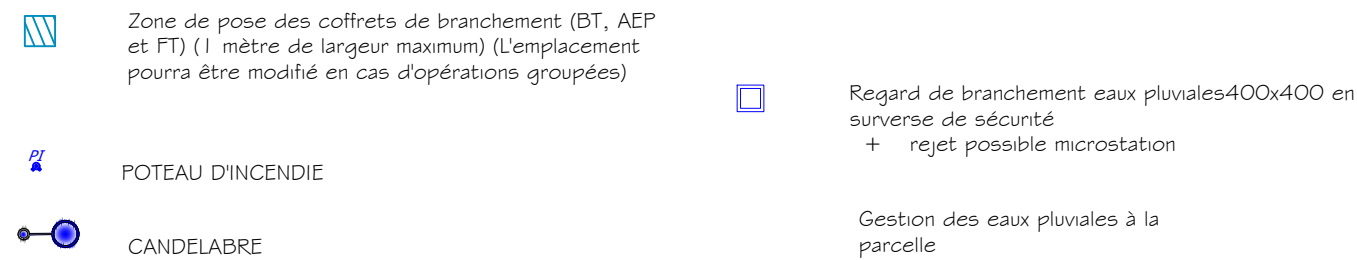

Le 04 juin 2025

CUBE INGENIERIE
32, rue Bonvarlet-62231 COQUELLES

CONSEIL – CONCEPTION – COORDINATION

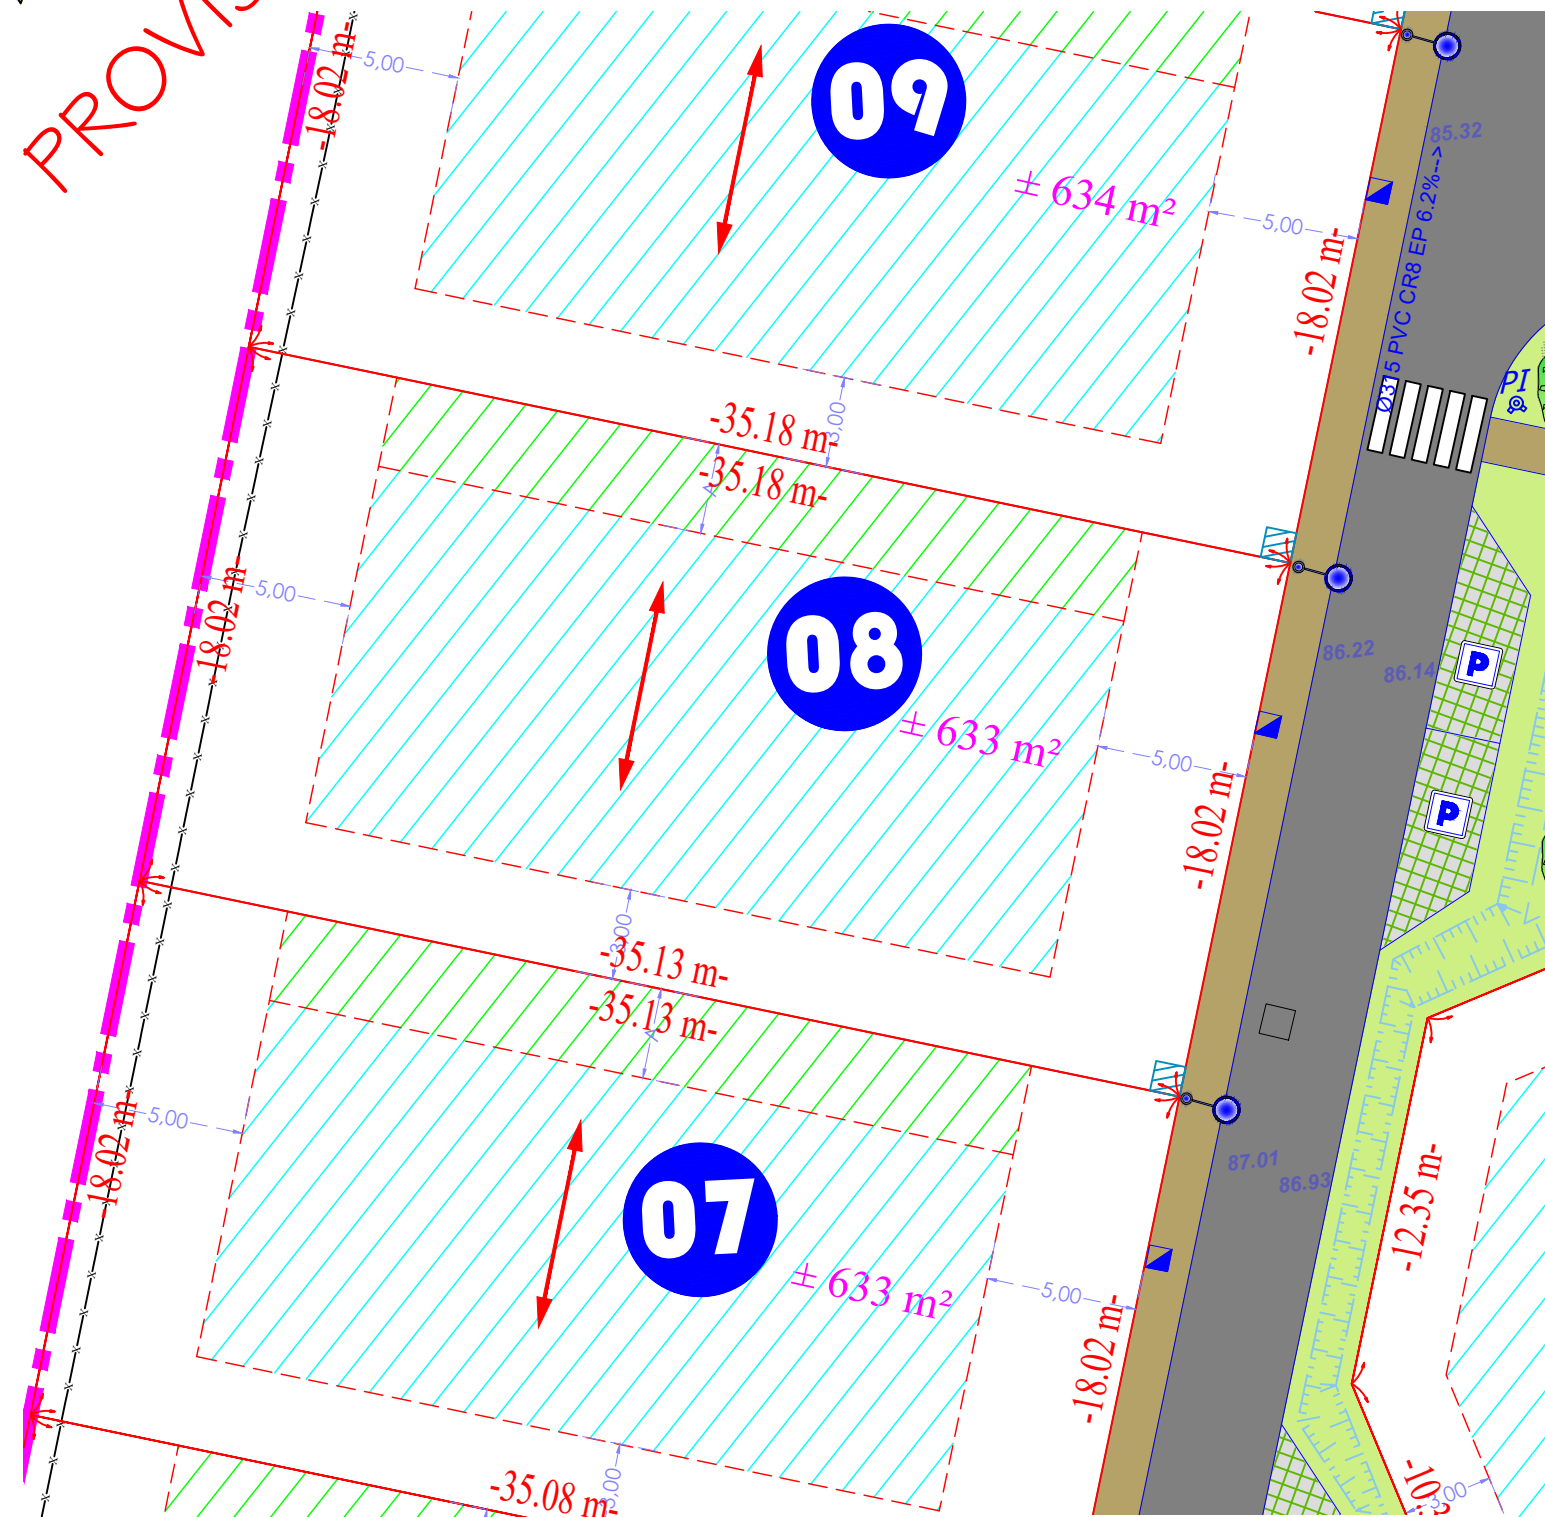

LES SURFACES ET LES COTES DES LOTS SERONT DEFINITIVES
UNIQUEMENT APRES DELIMITATION ET BORNAGE.

Nous attirons l'attention des acquéreurs sur les contraintes réglementaires et techniques incluses dans le permis d'aménager qui ne peuvent être reprises sur le présent document.
Le Bureau d'étude et l'aménageur se dégagent de toute responsabilité sur la non prise en compte de ces contraintes.

Pour une bonne compréhension des éléments figuratifs et de la légende, ce document a été réalisé en couleur.

