

Résidence Aristide Briand

Plan de vente




Type : T02 Logement : 03

Surfaces Habitables :


Nom	Surface	Niveau
Chambre	12.45 m ²	R+2
Couloir	3.85 m ²	R+2
Cuisine	6.43 m ²	R+2
Salon / Séjour	20.65 m ²	R+2
SDD	4.10 m ²	R+2
WC	3.82 m ²	R+2

Surface Totale : 51.29 m²

Annexes :

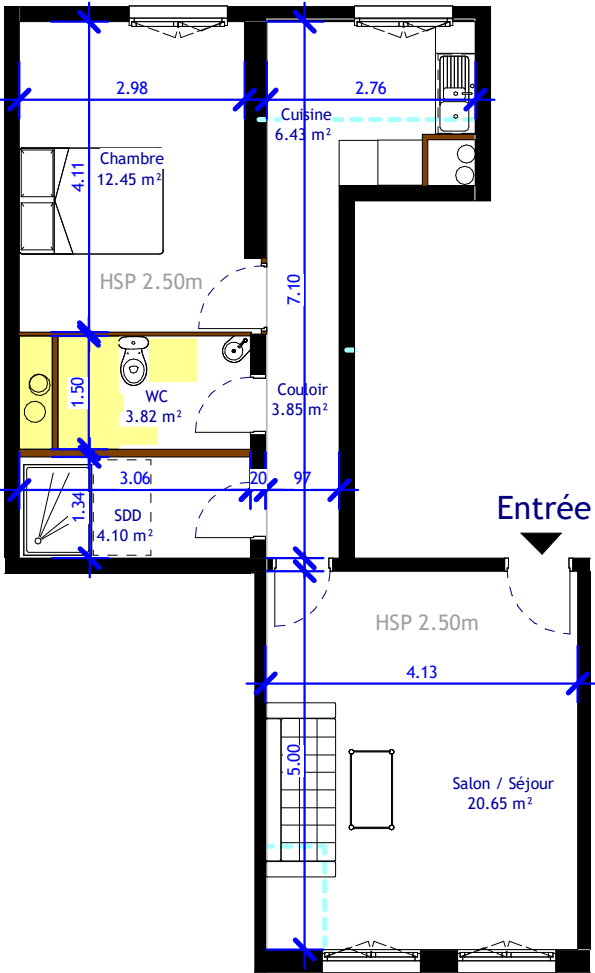

ÉCHELLE : 1/100

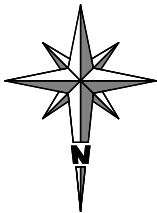

LÉGENDE

- OB Oscillo-battant
- VR Volet roulant
- OF Ouverture à la française
- BV Baie vitrée
- PF Porte fenêtre
- LL Lave Linge
- LV Lave Vaisselle

Des modifications sont susceptibles d'être apportées à ce plan en fonction des nécessités techniques, tant en ce qui concerne les dimensions libres que les équipements. L'implantation du mobilier est donnée à titre indicatif.

Indice :

Date : 18/12/2024