

Résidence Aristide Briand

Plan de vente



Type : T03

Logement : 04

Surfaces Habitables :

Nom	Surface	Niveau
Chambre 01	44.95 m ²	R+2
Chambre 02	15.67 m ²	R+2
Salon / séjour	0.00 m ²	R+2
SDD	0.00 m ²	R+2
WC	0.00 m ²	R+2

60.62 m²


Surface Totale :

Annexes :

LÉGENDE

- OB Oscillo-battant
- VR Volet roulant
- OF Ouverture à la française
- BV Baie vitrée
- PF Porte fenêtre
- LL Lave Linge
- LV Lave Vaisselle

Des modifications sont susceptibles d'être apportées à ce plan en fonction des nécessités techniques, tant en ce qui concerne les dimensions libres que les équipements. L'implantation du mobilier est donnée à titre indicatif.

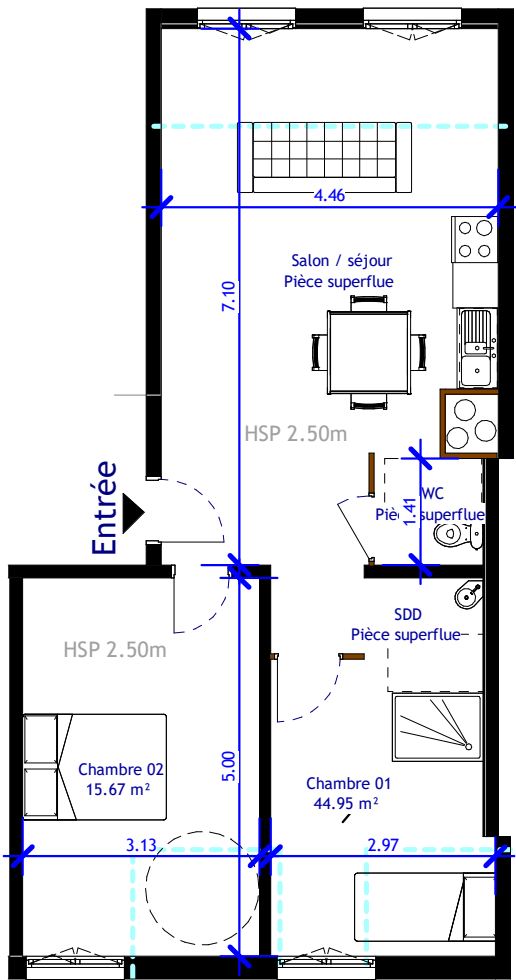

ÉCHELLE : 1/100



Indice :

Date : 18/12/2024