


Résidence Aristide Briand

Plan de vente

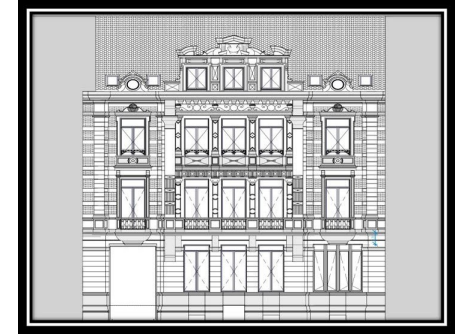

Type T2


Logement : 05

Surfaces Habitables :


Cuisine/Séjour	17.70 m ²	R+3
Chambre	9.54 m ²	R+3
SDB	4.63 m ²	R+3
Cellier	4.43 m ²	R+3

Surface Totale : 36.30 m²

Annexes :

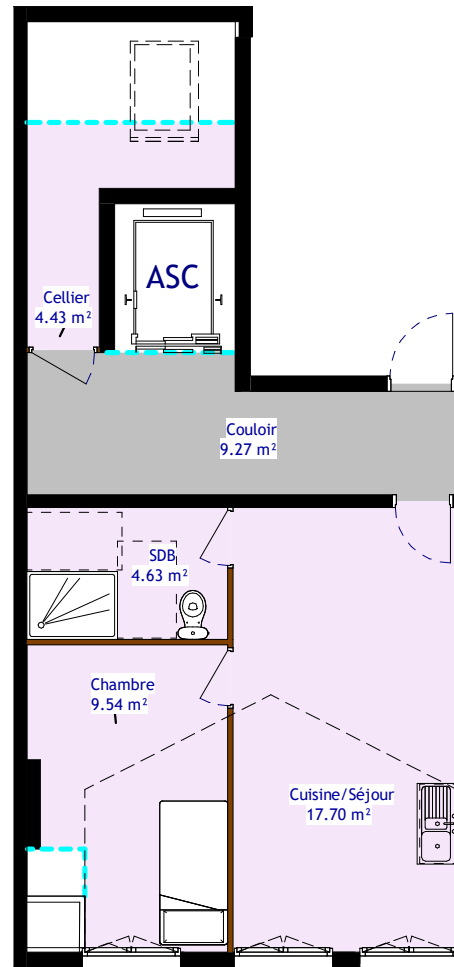

ÉCHELLE : 1/100

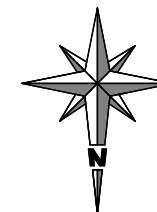

LÉGENDE

- OB Oscillo-battant
- VR Volet roulant
- OF Ouverture à la française
- BV Baie vitrée
- PF Porte fenêtre
- LL Lave Linge
- LV Lave Vaisselle

Des modifications sont susceptibles d'être apportées à ce plan en fonction des nécessités techniques, tant en ce qui concerne les dimensions libres que les équipements. L'implantation du mobilier est donnée à titre indicatif.

Indice :

Date : 09/09/25