

Résidence Aristide Briand


Plan de vente



Type : T02

Logement : 06

Surfaces Habitables :

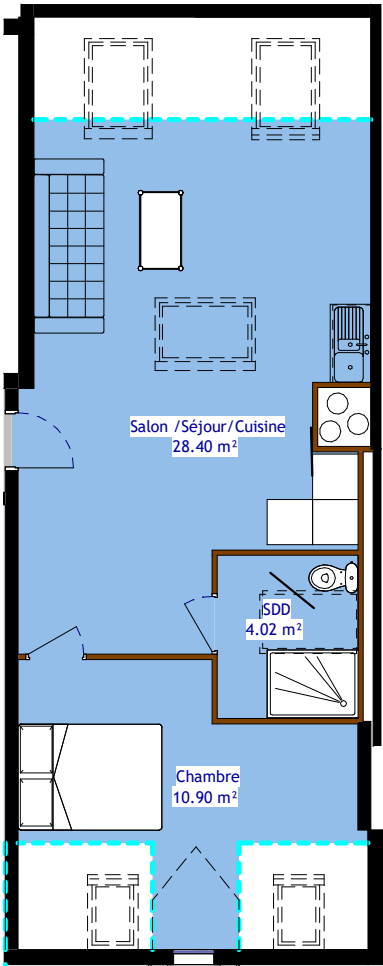

LÉGENDE

- OB Oscillo-battant
- VR Volet roulant
- OF Ouverture à la française
- BV Baie vitrée
- PF Porte fenêtre
- LL Lave Linge
- LV Lave Vaisselle

ÉCHELLE : 1/100



Salon /Séjour/Cuisine	28.40 m²	R+3
Chambre	10.90 m²	R+3
SDD	4.02 m²	R+3

Surface Totale : 43.31 m²

Annexes :

Des modifications sont susceptibles d'être apportées à ce plan en fonction des nécessités techniques, tant en ce qui concerne les dimensions libres que les équipements. L'implantation du mobilier est donnée à titre indicatif.

Indice :

Date : 09/09/2025