


# Le Clos des Aubépines

## Plan de vente

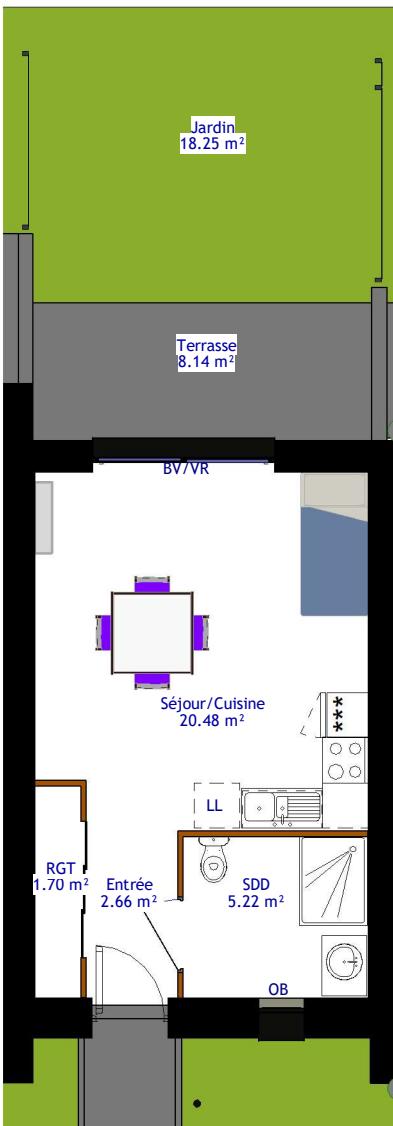

**LÉGENDE**

- OB Oscillo-battant
- VR Volet roulant
- OF Ouverture à la française
- BV Baie vitrée
- PF Porte fenêtre
- LL Lave Vaisselle
- LV Lave Linge

Des modifications sont susceptibles d'être apportées à ce plan en fonction des nécessités techniques, tant en ce qui concerne les dimensions libres que les équipements. L'implantation du mobilier est donnée à titre indicatif.



ÉCHELLE : 1/100



Type T1 Logement :02

Surfaces Habitables :

Séjour/Cuisine	20.48 m <sup>2</sup>
SDD	5.22 m <sup>2</sup>
Entrée	2.66 m <sup>2</sup>
RGT	1.70 m <sup>2</sup>
<b>Surface Totale :</b>	<b>30.07 m<sup>2</sup></b>

Annexes :

Jardin	18.25 m <sup>2</sup>
Terrasse	8.14 m <sup>2</sup>



Indice :

Date : 02/20/24