



Le Clos des Aubépines

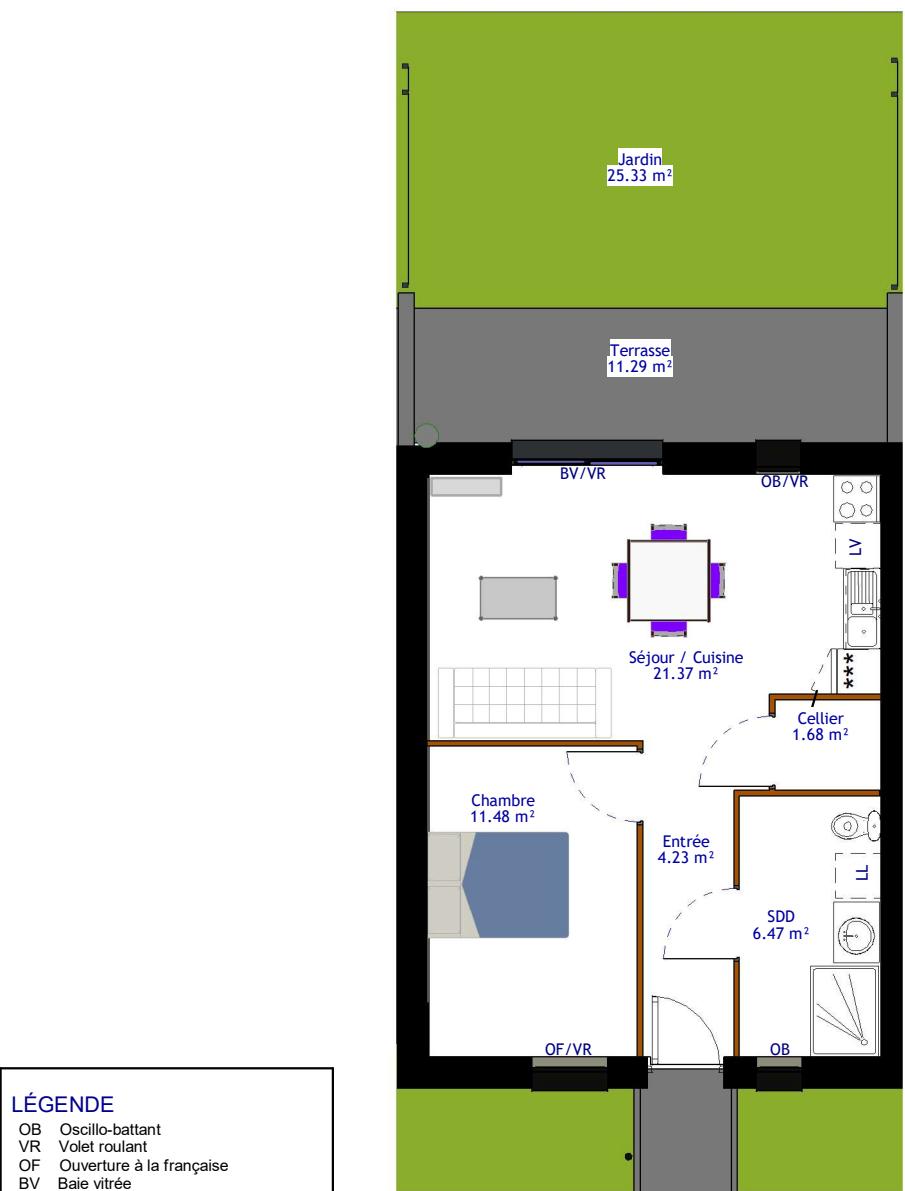

Des modifications sont susceptibles d'être apportées à ce plan en fonction des nécessités techniques, tant en ce qui concerne les dimensions libres que les équipements. L'implantation du mobilier est donnée à titre indicatif.

ÉCHELLE : 1/100

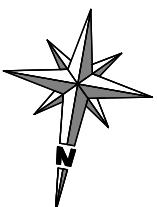

Plan de vente



Type T2 Logement : 03

Surfaces Habitables :

Séjour / Cuisine	21.37 m ²
Chambre	11.48 m ²
SDD	6.47 m ²
Entrée	4.23 m ²
Cellier	1.68 m ²
Surface Totale :	45.23 m²

Annexes :

Jardin	25.33 m ²
Terrasse	11.29 m ²



Indice :

Date : 02/23/24