


Le Clos des Aubépines

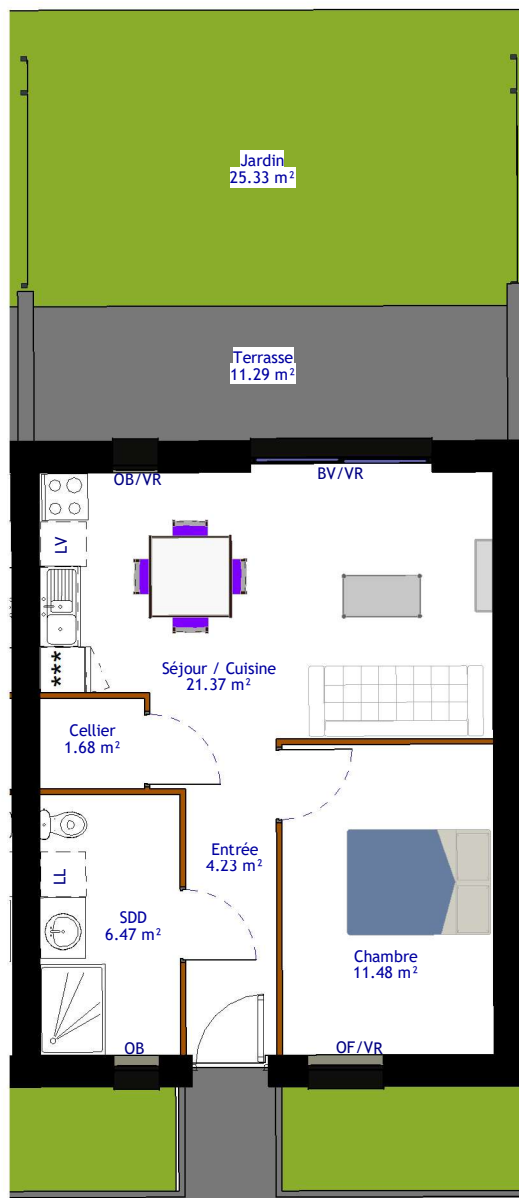

LÉGENDE

- OB Oscillo-battant
- VR Volet roulant
- OF Ouverture à la française
- BV Baie vitrée
- PF Porte fenêtre
- LL Lave Vaisselle
- LV Lave Linge

Des modifications sont susceptibles d'être apportées à ce plan en fonction des nécessités techniques, tant en ce qui concerne les dimensions libres que les équipements. L'implantation du mobilier est donnée à titre indicatif.



ÉCHELLE : 1/100



Plan de vente



Type T2

Logement : 04

Surfaces Habitables :

Séjour / Cuisine	21.37 m ²
Chambre	11.48 m ²
SDD	6.47 m ²
Entrée	4.23 m ²
Cellier	1.68 m ²

Surface Totale : 45.23 m²

Annexes :

Jardin	25.33 m ²
Terrasse	11.29 m ²



Indice :

Date : 02/23/24