


Le Clos des Aubépines

Plan de vente

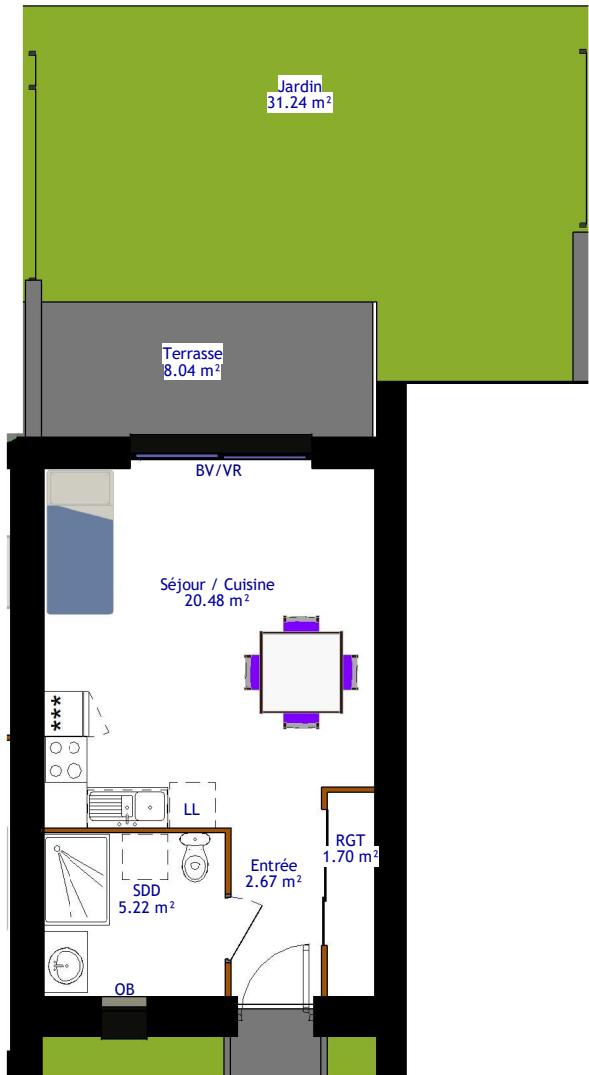

LÉGENDE

- OB Oscillo-battant
- VR Volet roulant
- OF Ouverture à la française
- BV Baie vitrée
- PF Porte fenêtre
- LL Lave Vaisselle
- LV Lave Linge

Des modifications sont susceptibles d'être apportées à ce plan en fonction des nécessités techniques, tant en ce qui concerne les dimensions libres que les équipements. L'implantation du mobilier est donnée à titre indicatif.



ÉCHELLE : 1/100



Type T1 Logement : 05

Surfaces Habitables :

Séjour / Cuisine	20.48 m ²
SDD	5.22 m ²
Entrée	2.67 m ²
RGT	1.70 m ²
Surface Totale :	30.07 m²

Annexes :

Jardin	31.24 m ²
Terrasse	8.04 m ²



Indice :

Date : 02/23/24