



# Le Clos des Aubépines

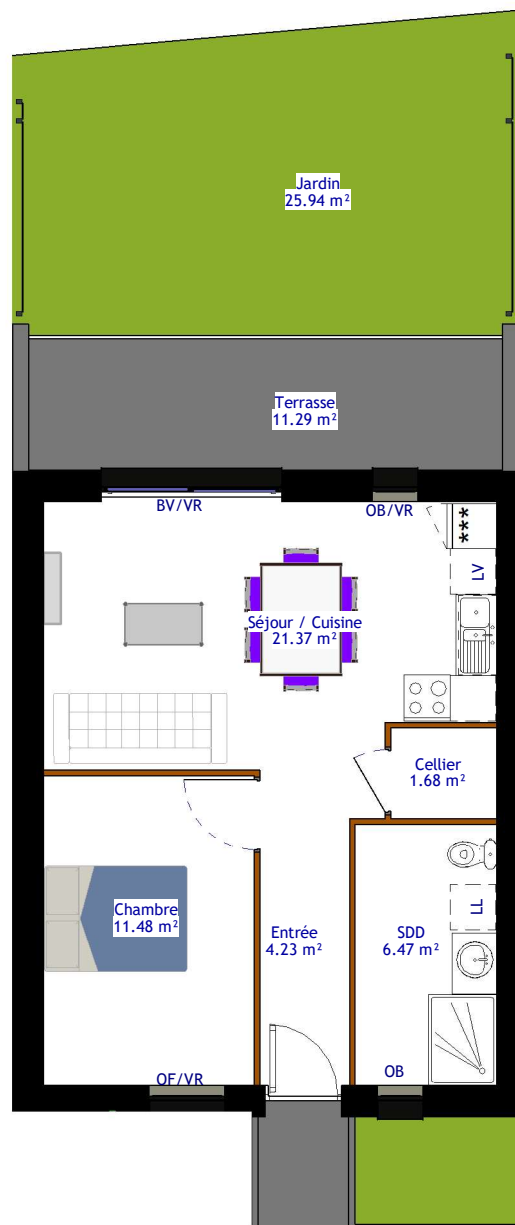

ÉCHELLE : 1/100

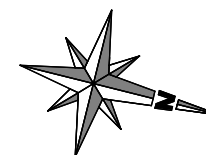

## LÉGENDE

- OB Oscillo-battant
- VR Volet roulant
- OF Ouverture à la française
- BV Baie vitrée
- PF Porte fenêtre
- LL Lave Vaisselle
- LV Lave Linge

Des modifications sont susceptibles d'être apportées à ce plan en fonction des nécessités techniques, tant en ce qui concerne les dimensions libres que les équipements. L'implantation du mobilier est donnée à titre indicatif.

## Plan de vente



Type T2

Logement : 07

Surfaces Habitables :

Séjour / Cuisine	21.37 m <sup>2</sup>
Chambre	11.48 m <sup>2</sup>
SDD	6.47 m <sup>2</sup>
Entrée	4.23 m <sup>2</sup>
Cellier	1.68 m <sup>2</sup>

**Surface Totale :** 45.23 m<sup>2</sup>

## Annexes :

Jardin	25.94 m <sup>2</sup>
Terrasse	11.29 m <sup>2</sup>



Indice :

Date : 02/23/24