

Le Clos des Aubépines




SCOT'IMMO
Promoteur - Aménageur - Lotisseur




LÉGENDE

- OB Oscillo-battant
- VR Volet roulant
- OF Ouverture à la française
- BV Baie vitrée
- PF Porte fenêtre
- LL Lave Vaisselle
- LV Lave Linge

Des modifications sont susceptibles d'être apportées à ce plan en fonction des nécessités techniques, tant en ce qui concerne les dimensions libres que les équipements. L'implantation du mobilier est donnée à titre indicatif.

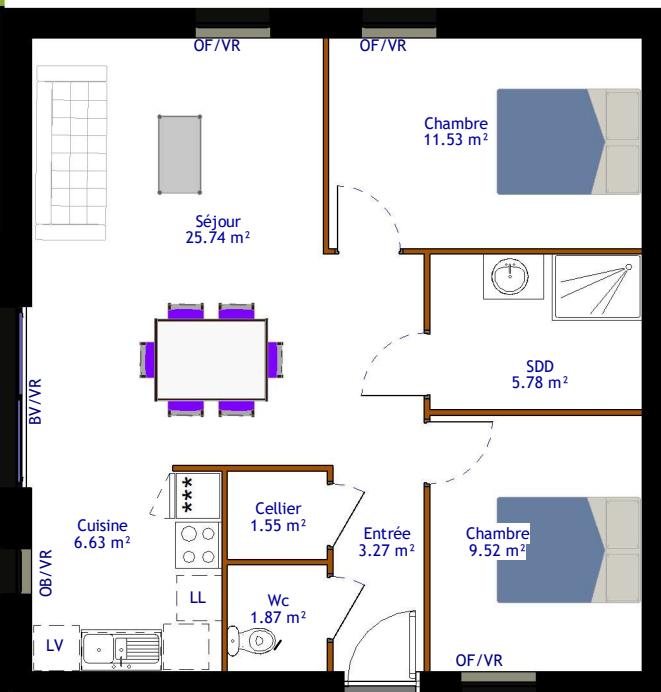

ÉCHELLE : 1/100

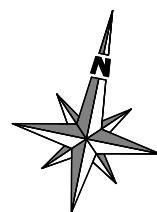

Plan de vente



Type T3

Logement : 09

Surfaces Habitables :

Séjour	25.74 m ²
Chambre	11.53 m ²
Chambre	9.52 m ²
Cuisine	6.63 m ²
SDD	5.78 m ²
Entrée	3.27 m ²
Wc	1.87 m ²
Cellier	1.55 m ²
Surface Totale :	65.90 m²

Annexes :

Jardin	147.41 m ²
Terrasse	12.00 m ²



Indice :

Date : 02/26/24