

|                          |                    |  |
|--------------------------|--------------------|--|
| N° Dossier : 10358A1225  |                    |  |
| Etabli par : LB          | Vérifié par : PH   |  |
| Plan dressé : 07/10/2025 | Echelle : 1/250ème |  |
| Planimétrie : RGF93-CC50 |                    |  |

Plan de bornage




Commune de TOURNEHEM-SUR-LA-HEM (62)

LOT N°26

Section AC n°204 - Superficie = 1006 m²



PLAN DE LOCALISATION

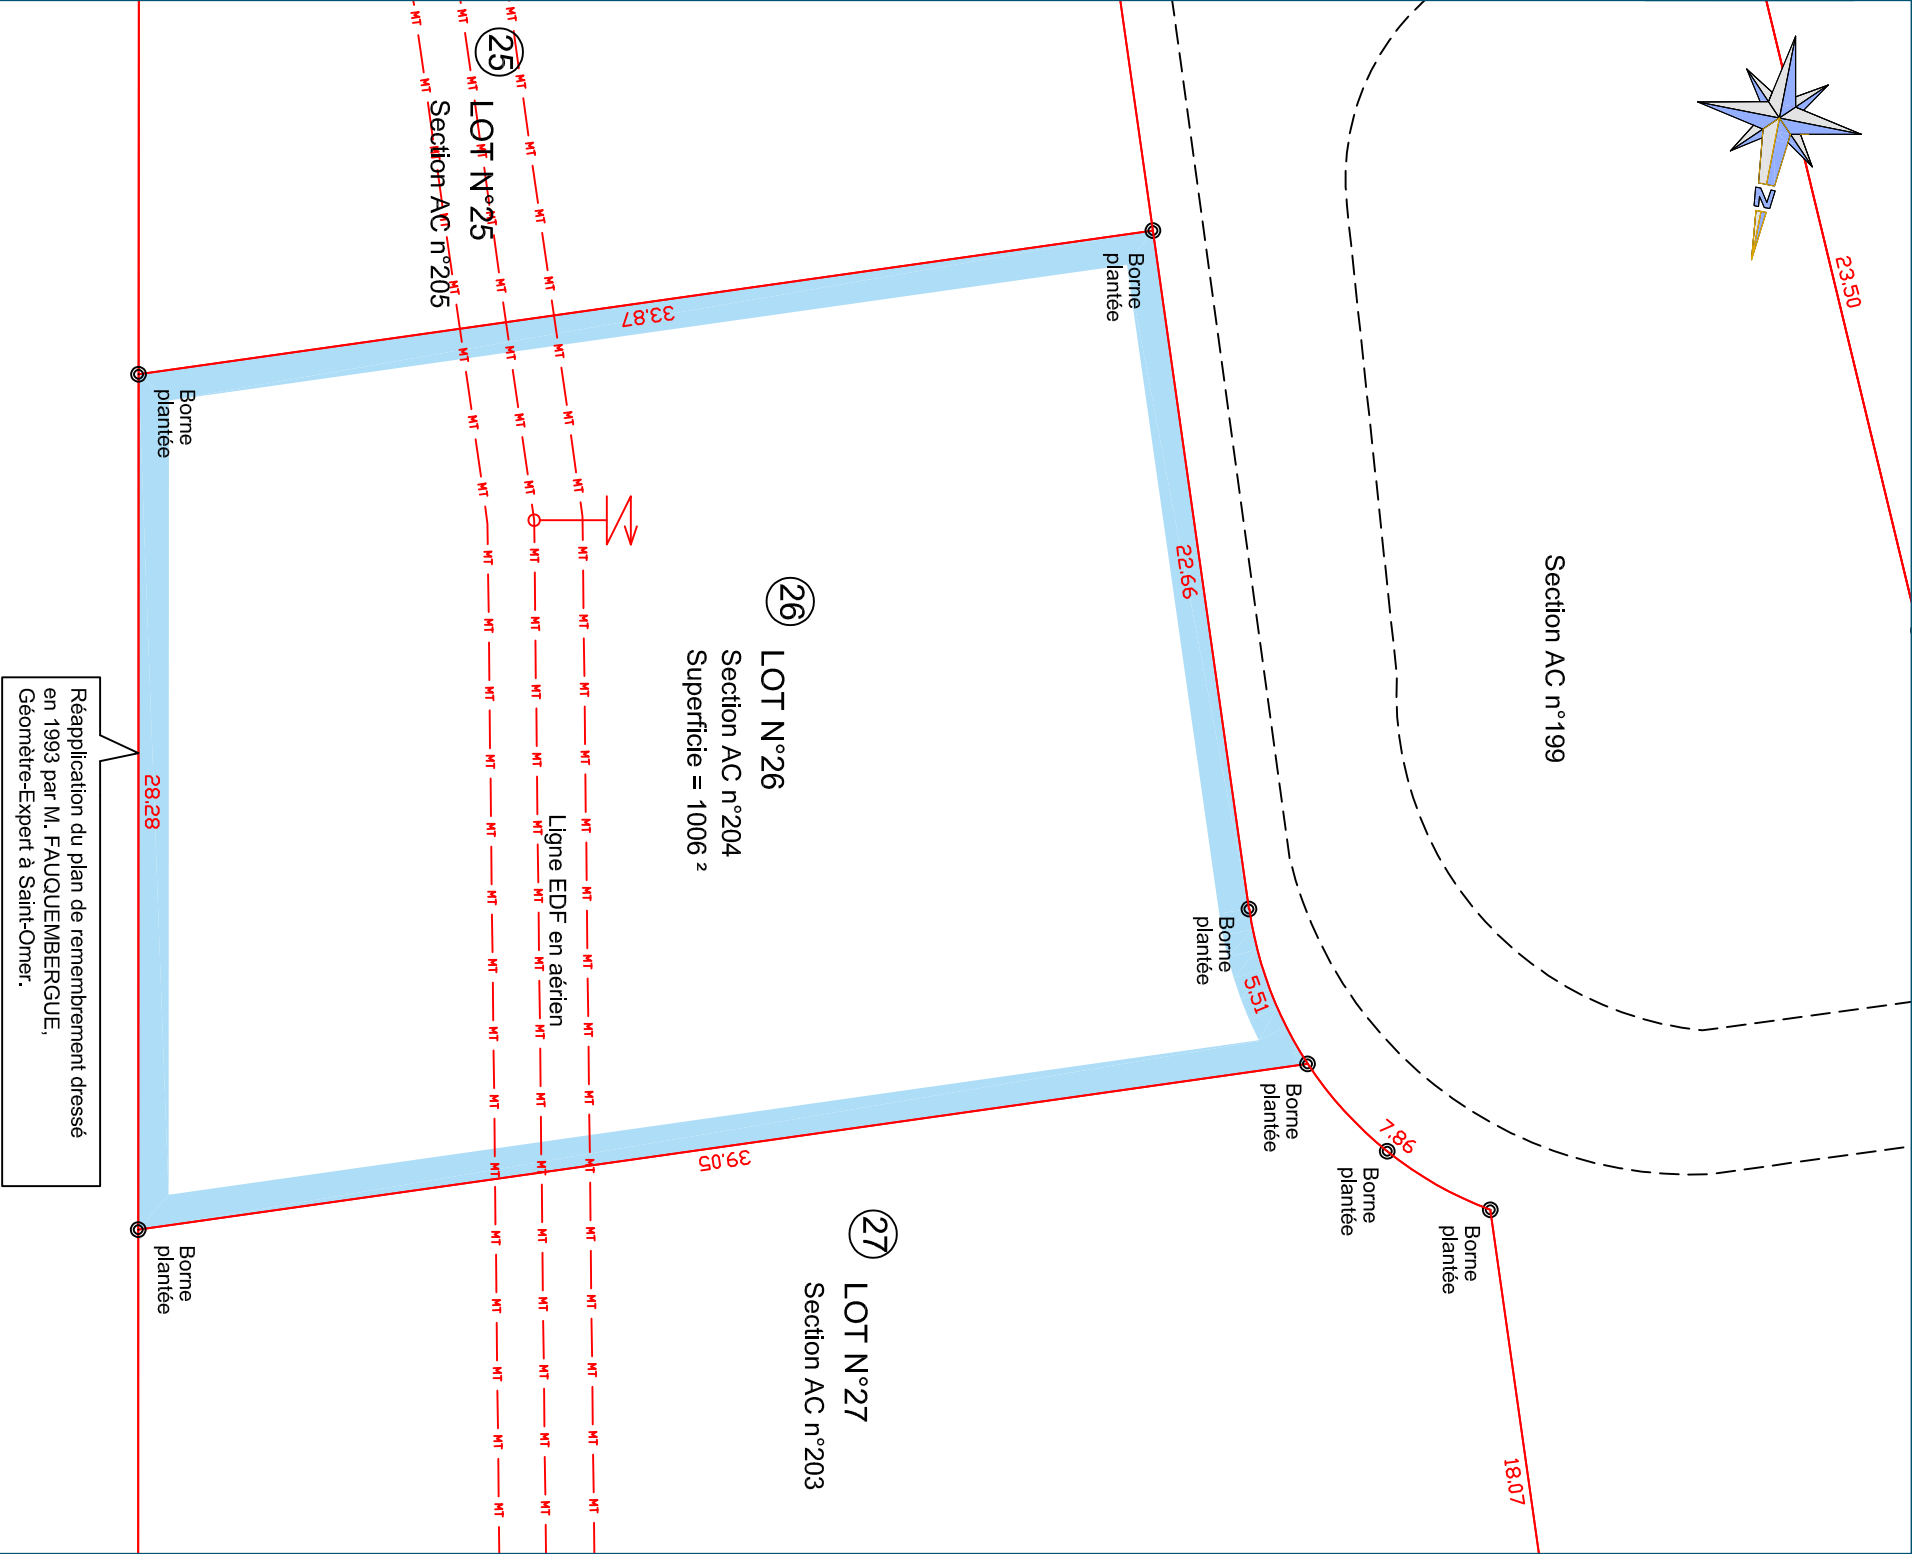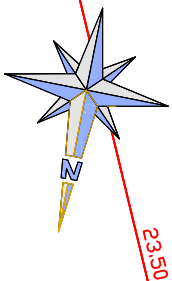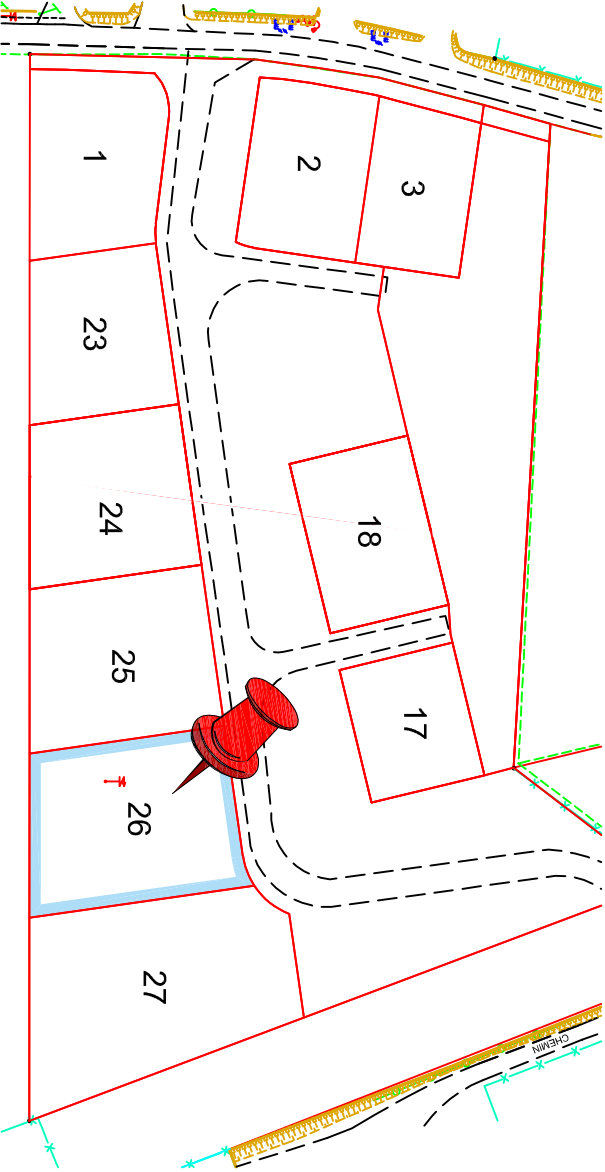

Réapplication du plan de remembrement dressé en 1993 par M. FAUQUEMBERGUE, Géomètre-Expert à Saint-Omer.