

Plan de bornage
Lot 2
Commune de Bellebrune (62)
Rue du Bosquet Fanette


Section A
Numéro 462
Surface 777m²

N° Dossier : 17089C0125

Etabli par : FLD	Vérifié par : AB
Le 04/05/2026	Echelle : 1/250ème
Planimétrie : RGF93-CC50	Altimétrie : sans

LOT n°2


PLAN DE LOCALISATION

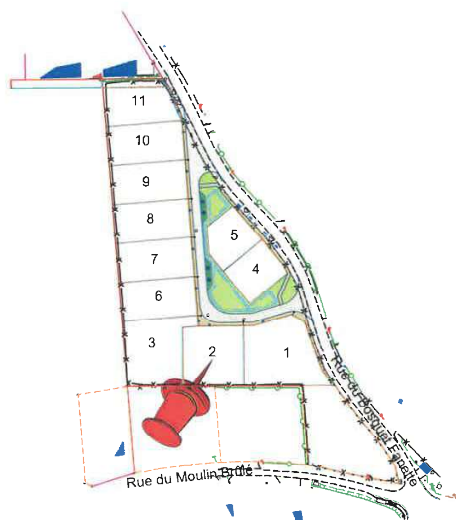

Nous attirons l'attention des acquéreurs sur les contraintes réglementaires et techniques incluses dans le cahier des charges qui ne peuvent être reprises sur le présent document.
Le géomètre et l'aménageur se déchargent de toute responsabilité sur la non prise en compte de ces contraintes.
Pour une bonne compréhension des éléments figuratifs et de la légende, ce document a été réalisé en couleur.

LEGENDE

- x.xx Cotation du périmètre du lot
- x.xx Z Terrain Naturel
- Borne
- ▭ Limite parcelle A n° 462

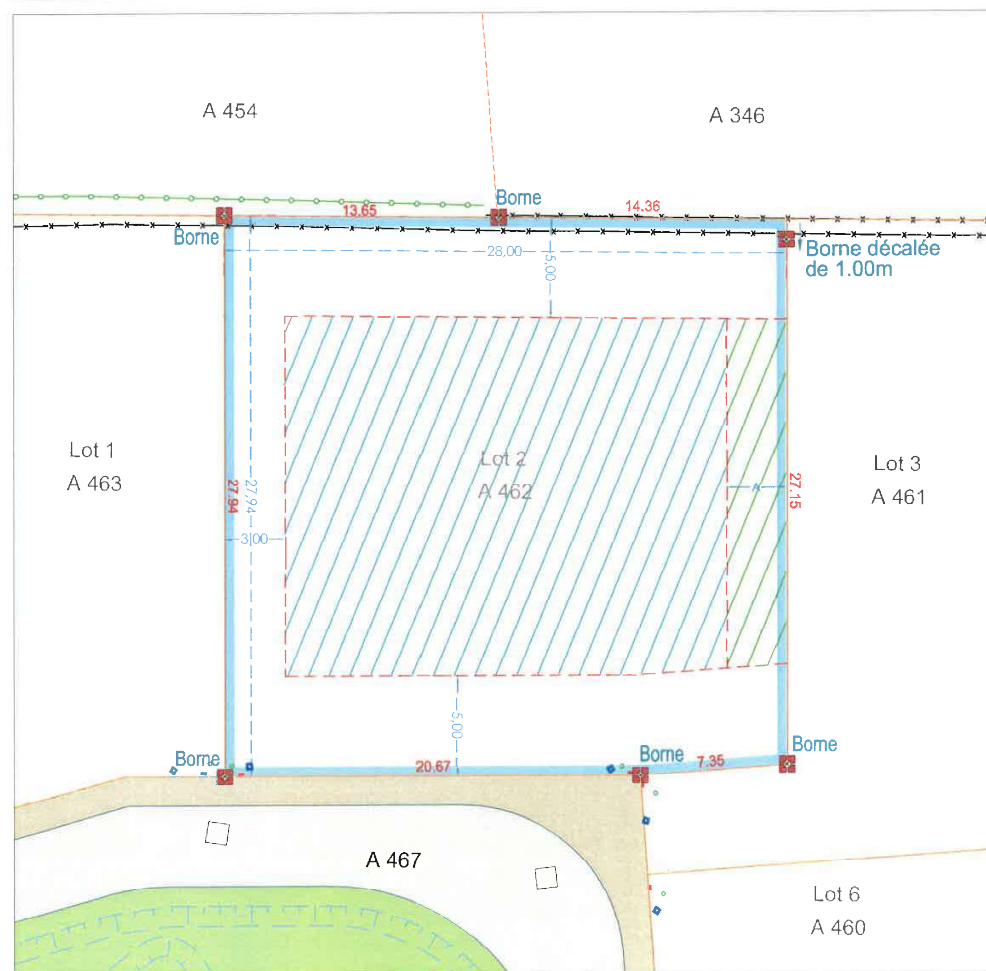

Légende Constructibilité
Informations données à titre indicatif

- Zone d'implantation des constructions principales selon article 1AUh 5 du règlement du PLU
- Zone d'implantation des constructions principales selon article 1AUh 6 du règlement du PLU (limite de parcelle ou H/2<=L, sans être <3m)
- Principe d'implantation des faitages des constructions principales

LEGENDE DE RESEAUX PRIVES

- BRANCHEMENT A.E.P
- BRANCHEMENT TELECOM
- COFFRET DE BRANCHEMENT ELECTRIQUE