

DEPARTEMENT DU PAS-DE-CALAIS
BLENEDECQUES

" Rue Georges Sand "

PLAN DE PRE-COMMERCIALISATION

LOT n° 8



Superficie réelle : 474 m²

Service Foncier

Affaire N° : **30937**

Nom du fichier :
 30937_PLAN_INDIV.dwg

Cadastre :

Lieu-dit : " Bois de Porte à Nid "

Section : ZH

Numéros : 22p et 23p

Nouveaux numéros :

Planche 1/1

Echelle : 1/250

Réf. du plan

IND



Siège social
 1, Rue Cassini - BP 60 117 - BLENEDECQUES
 62 502 SAINT-OMER Cedex
 Tél : 03.21.38.15.21 / Fax : 03.21.95.22.00

E-mail : contact@ingeo.fr
 Site Internet : <http://www.ingeo.fr>

Agences :

AIRE-SUR-LA-LYS - LUMBRES - SAINT-POL-SUR-TERNOISE - ARRAS - LILLE - PARIS




Le Géomètre-Expert :
 Nom : C. FAUQUEMBERGUE
 Date : 27/02/2017
 Signature :

Dessinateur :
 Nom : X.SPEHNER
 Date : 27/02/2017

Responsable du dossier :
 Nom : F.LAPORTE
 Date : 27/02/2017

Système de Projection : Indépendant
 Système Altimétrique : I.G.N 69
 Rattaché au repère B'.E.K3L3-15 BIS

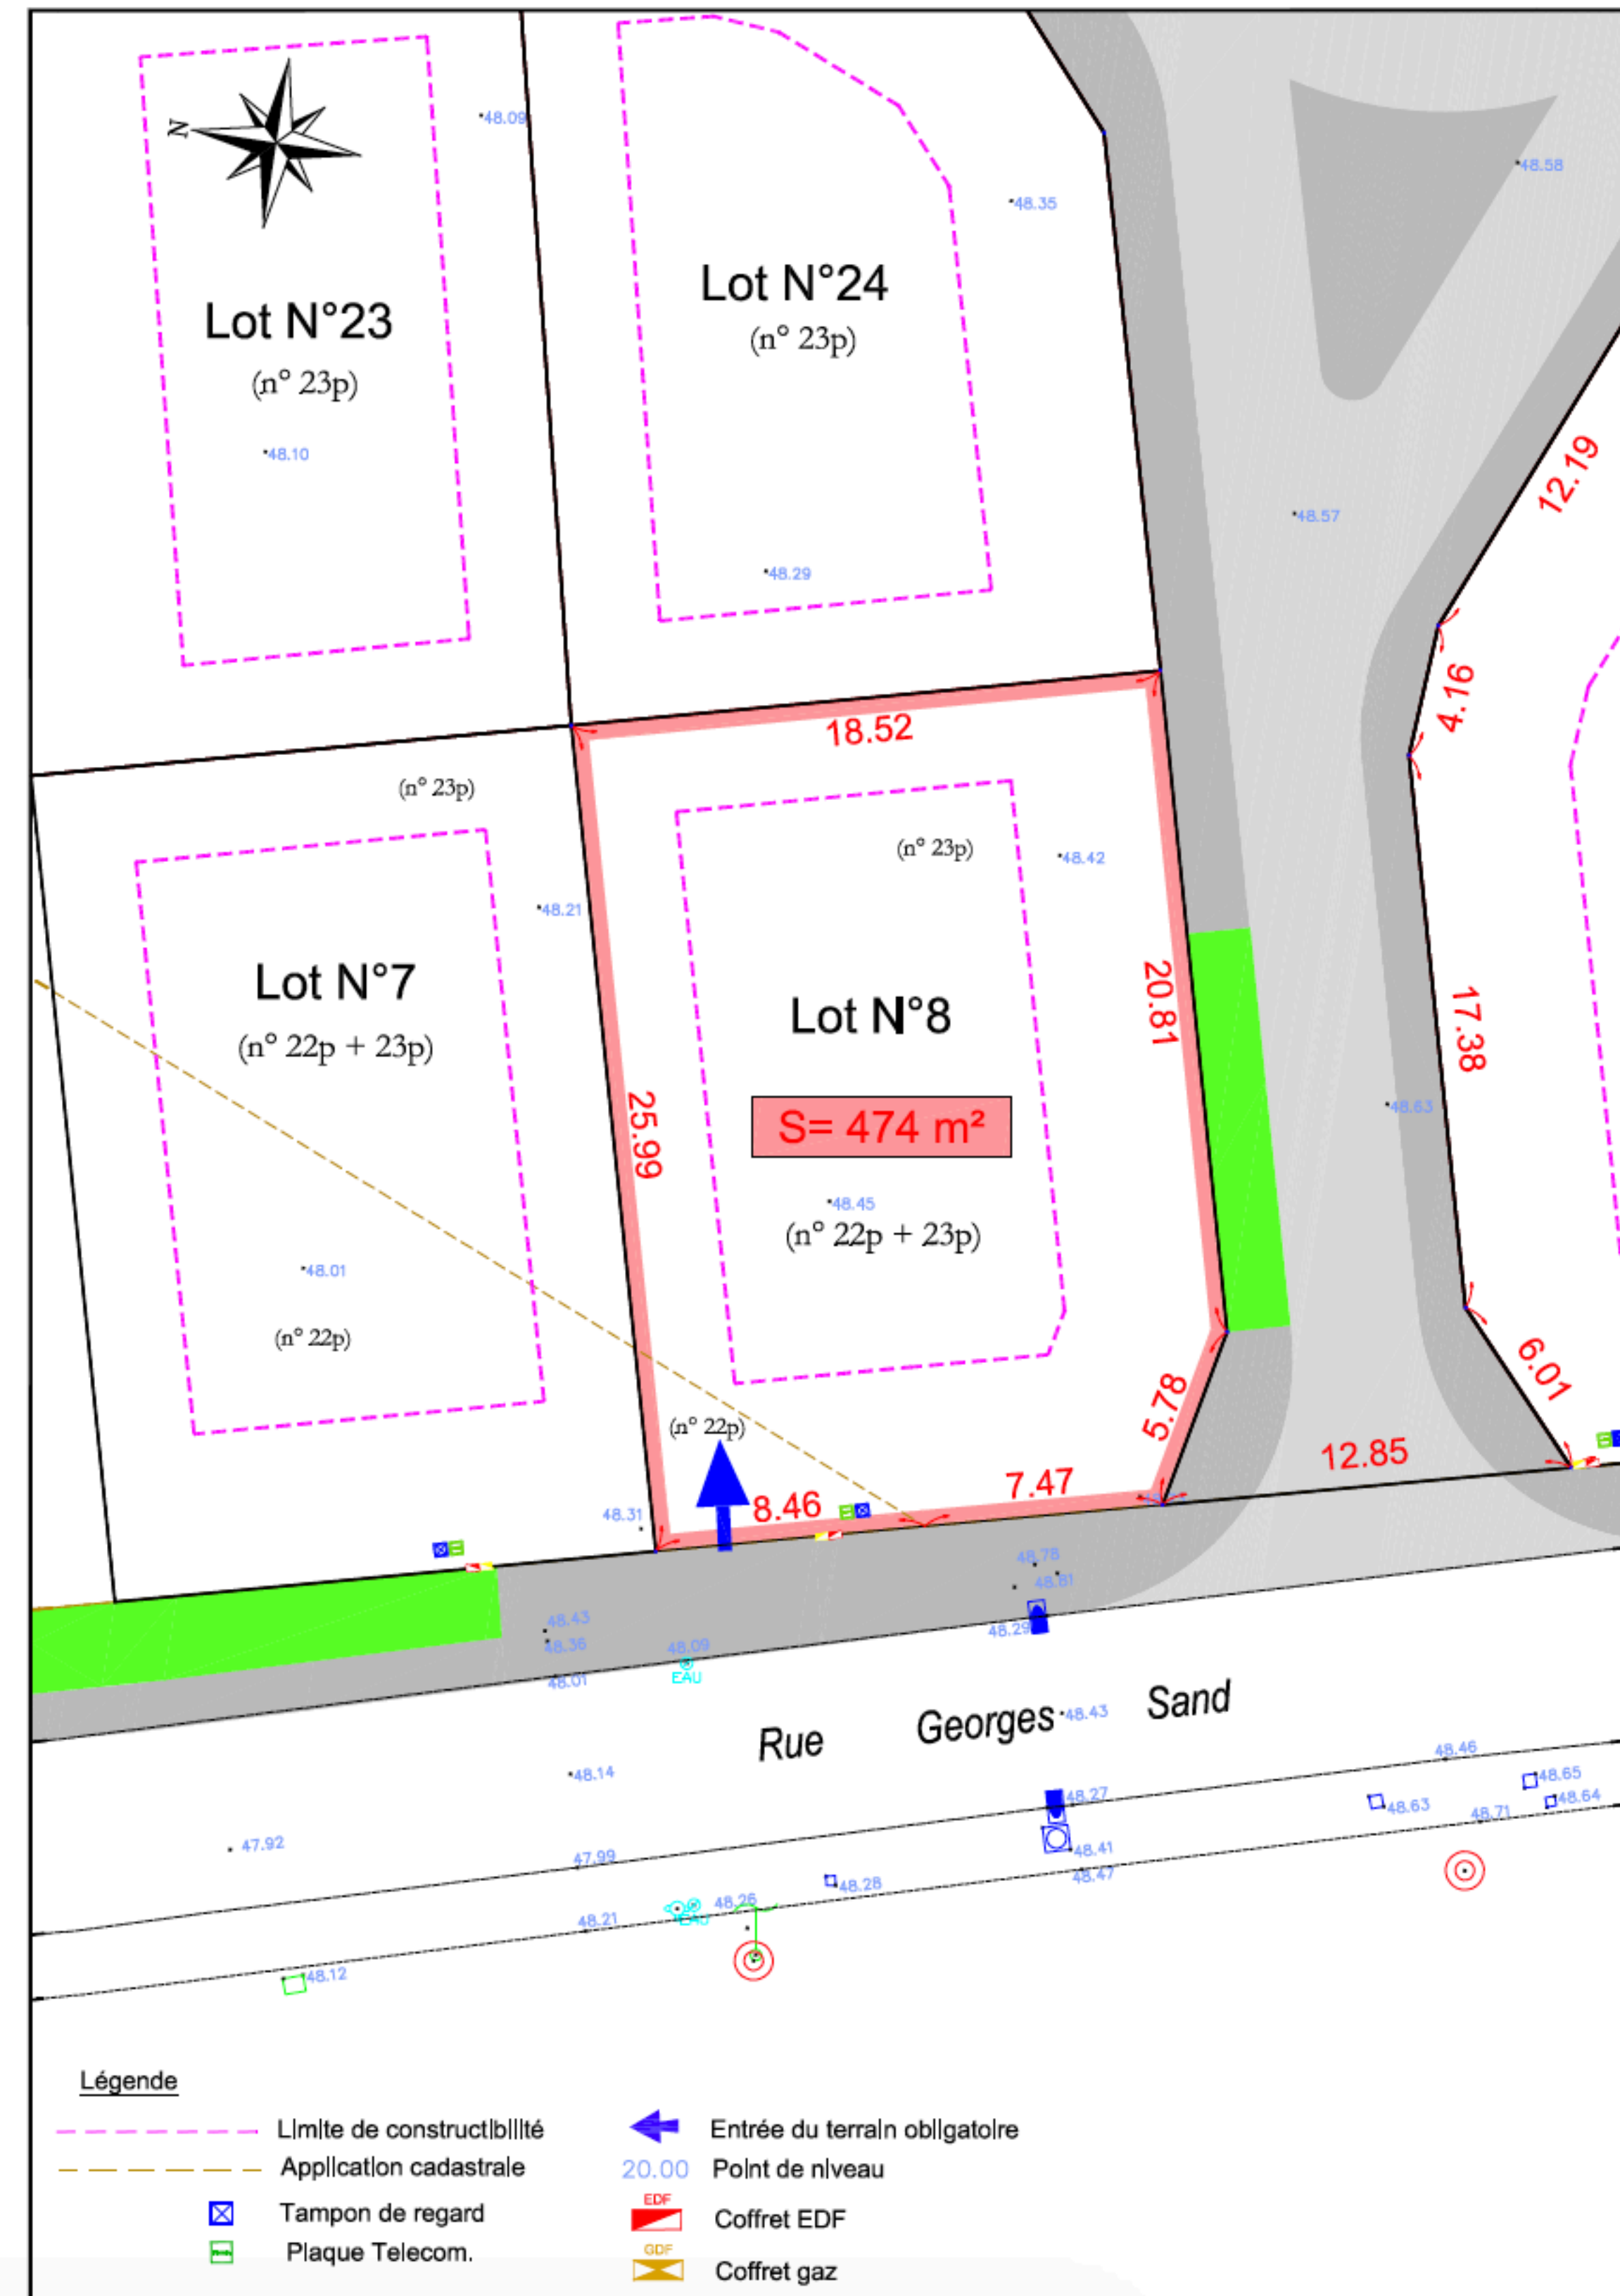

Légende

- Limite de constructibilité
- Application cadastrale
- Tampon de regard
- Plaque Telecom.
- ← Entrée du terrain obligatoire
- 20.00 Point de niveau
- Coffret EDF
- Coffret gaz

Révision n° : 01/02/2014