


Légende

- Périmètre lotissement
- Limites de propriétés
- Limite aedificandi 5 m
- Limite aedificandi 8 m
- Lots à bâtir
- Enrobé
- Béton balayé
- Béton balayé renforcé
- Espaces verts
- ▶ Accès lots
- ↔ Cotation voirie

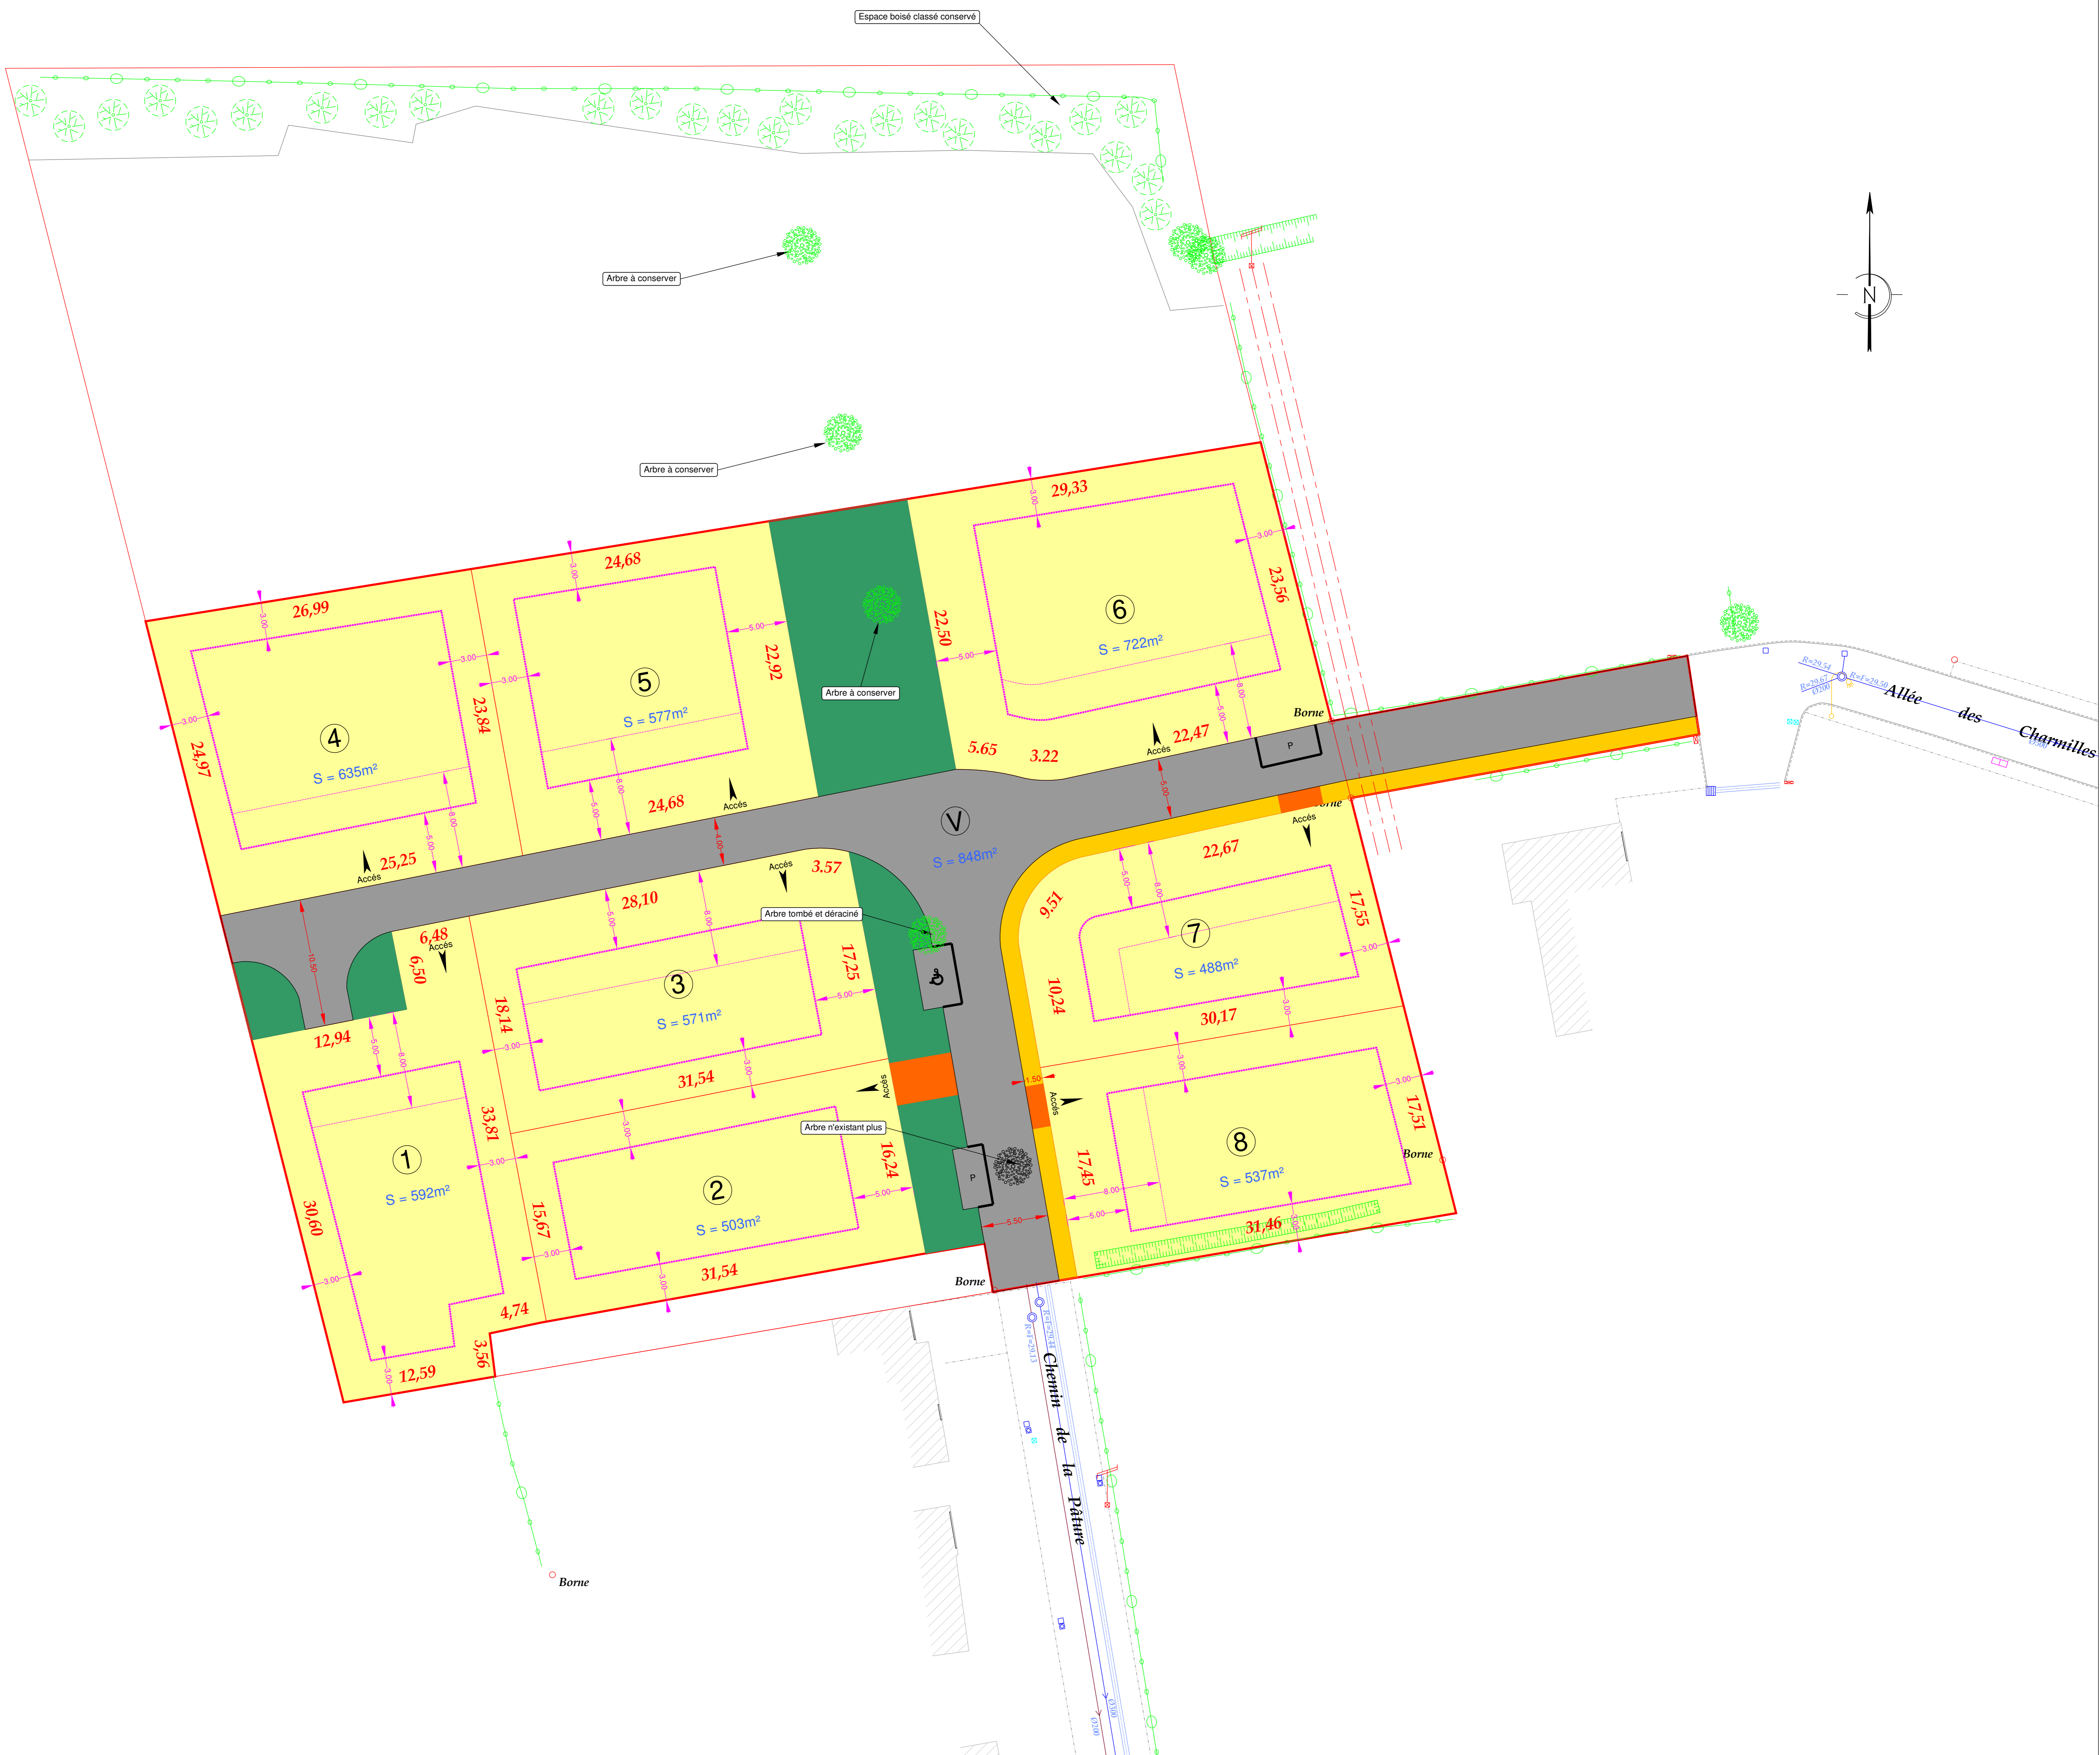



DEPARTEMENT DU NORD
COMMUNE DE MEDERZEELE
1 Rue du Chemin Vert
59143 LEDERZEELE
Tél : 03.28.62.40.60

Aménageur



Agenceur - Lotisseur

Route de Watten - Allée des Charmilles à
LEDERZEELE

PROJET D'AMENAGEMENT EN 8
LOTS LIBRES DE CONSTRUCTEUR

Pièce n° PA 4

Plan de composition

Indice :	Date :	Objet :
A	12/03/2021	Dossier de demande P.A.
Echelle :	Etabli par :	Nom du fichier :
1/200	Scotimmo	