


Axe : Axe 1

Echelle X : 1/1  
Echelle Z : 1/1



Plan Comp : 29.00

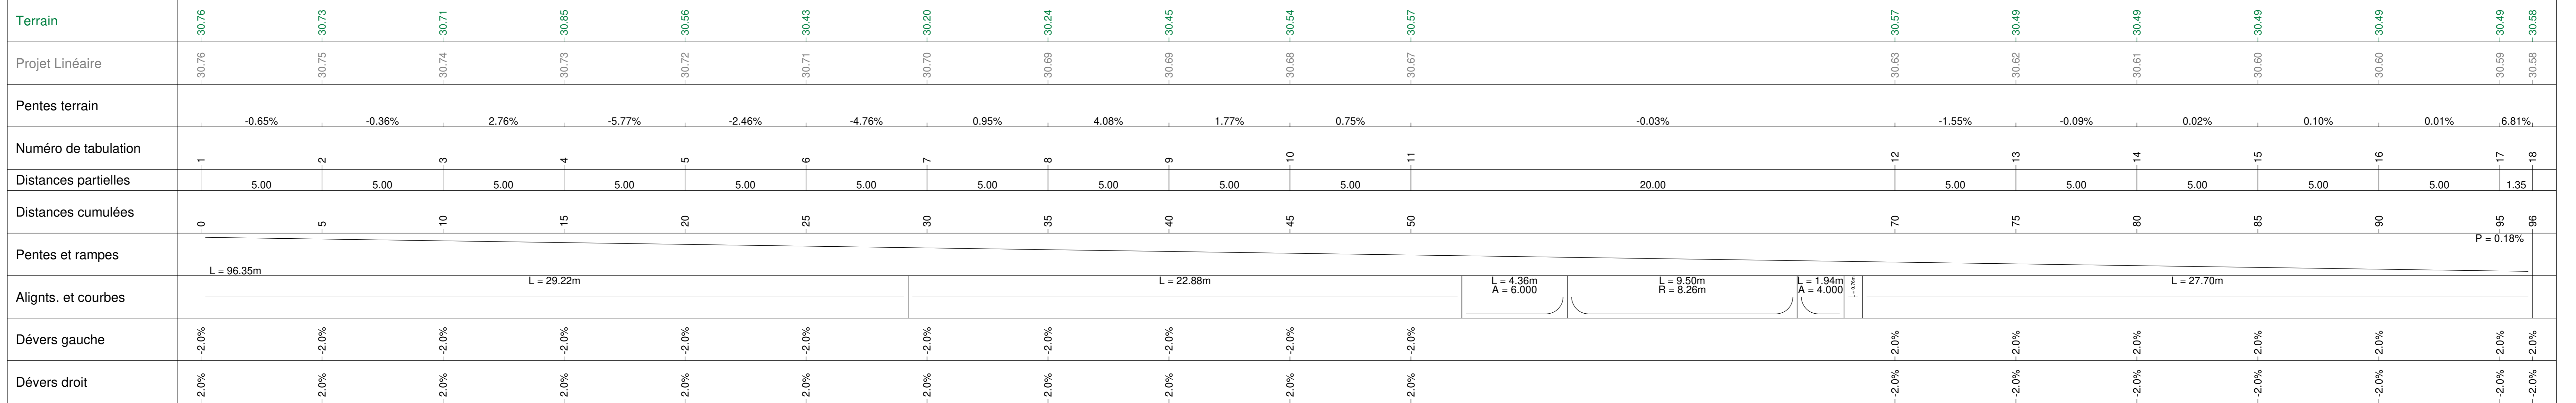

Axe : Axe 2

Echelle X : 1/1  
Echelle Z : 1/1

Plan Comp : 29.00

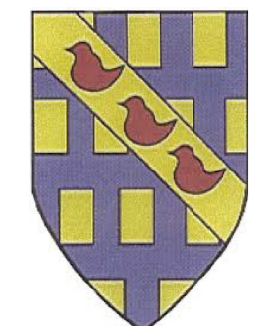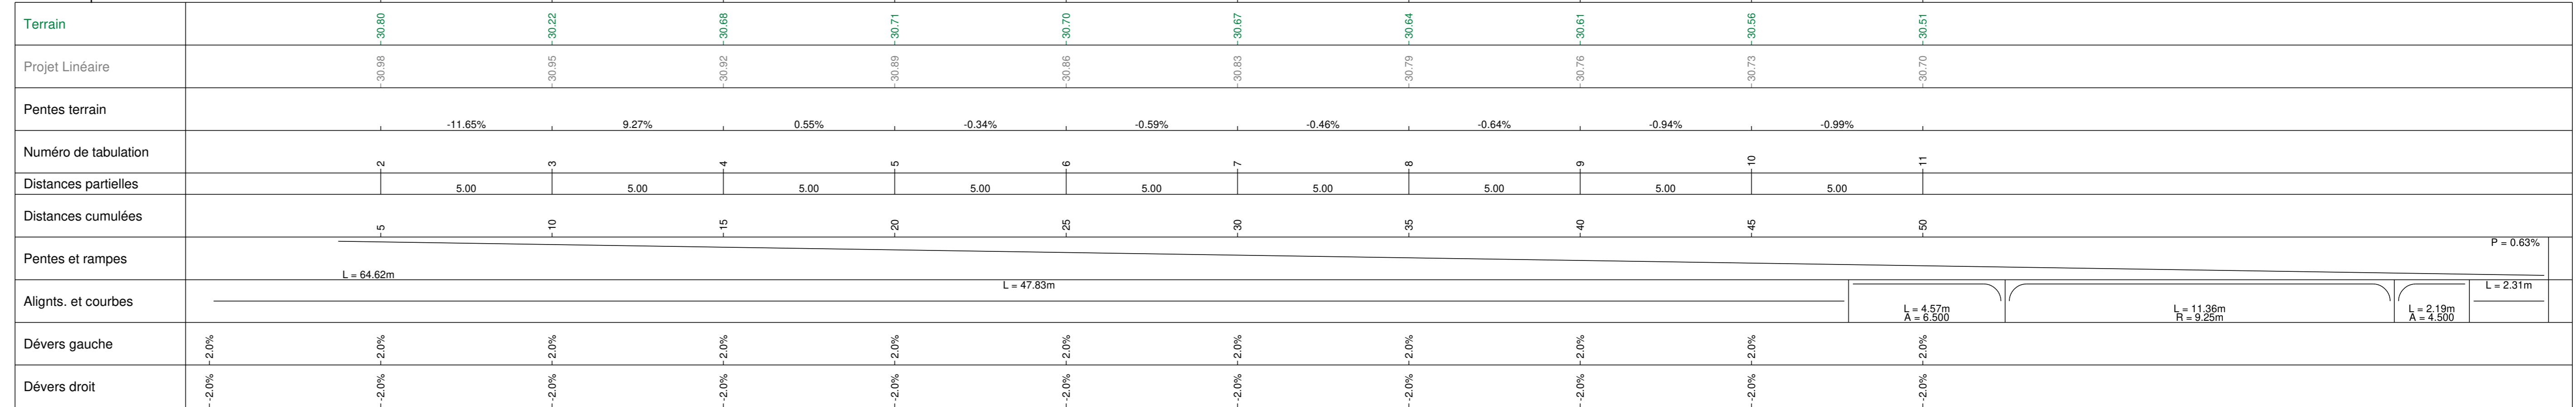

DEPARTEMENT DU NORD  
COMMUNE DE MEDERZEELE  
1 Rue du Chemin Vert  
59143 LEDERZEELE  
Tél : 03.28.62.40.60

Aménageur



Route de Watten - Allée des Charmilles à  
LEDERZEELE

PROJET D'AMENAGEMENT EN 8  
LOTS LIBRES DE CONSTRUCTEUR

Pièce n° PA 5

Profils en long

Indice :	Date :	Objet :
A	12/03/2021	Dossier de demande P.A.
Echelle :	Etabli par :	Nom du fichier :
1/100	Scotimmo	