

LEGENDE REVETEMENT MURAUX

- ① Peinture acrylique mate
- ② Peinture acrylique satinée
- ③ Faïence toute hauteur
- ④ Faïence en crédence (ht selon CCTP)



**DOMAINE FLORE D'OPALE
BERCK-SUR-MER, 2013**

Calais
38, rue Van Crom, BP 81
62104 CALAIS Cedex
Dunkerque
Work & Co
15, rue du 24 de Mai
59140 DUNKERQUE
Lille
16, rue des Toits
59800 LILLE
☎ 03.21.56.77.88
contact@abciss-architectes.com
www.abciss-architectes.com



SCOT'IMMO
68 rue de la placette
62 340 Bouquehault
E-mail: contact@scotimmo.fr

DCE


<p>Bureau de Contrôle ALPES CONTRÔLES ALPES CONTRÔLES 360 rue Marçq Lefrançq 59 300 VALENCIENNES Tel: 03 59 61 75 89 Contact: Xavier COCHARD</p>	<p>Etude thermique optere OPTERE 10 chemin des Filatiers 62 223 Sainte-Catherine-Les-Arras Tel: 03 21 24 55 65 Contact: Antoine DIEUDONNE</p>	<p>Etude de sol fondasol FONDASOL 93 rue Nationale 62 151 BURBURE Tel: 03 21 27 91 38 Contact: Laurence RYCKELYNCK</p>
<p>CSPS BTP Consultants BTP Consultants 7 rue Christophe Colomb 59 700 Marœu en Barœu Tel: 03 28 07 28 10 Contact: Jean-François MANSART</p>	<p>Géomètre GEOLYS GEOLYS 9 avenue de l'Europe 59426 Armentières Tel: 03 20 10 92 92 Contact: Fabienne LAPORTE</p>	

DCE - PLAN RDC - COLLECTIF OUEST - Résidence de l'Erodium

INDICES	DATES	MODIFICATIONS

Date	Phase	Indice	N° pièce	N° Affaire	N° plan info.	Dessin	Chef de projet	Echelle
01/02/2021	DCE	A	N°	1292-20	pb210	M.G	H.WACHEUX	1-50e

CONFORMEMENT AUX LOIS EN VIGUEUR, CE DESSIN EST NOTRE PROPRIÉTÉ. IL N'EST PERMIS D'EN FAIRE USAGE QU'AVEC NOTRE AUTORISATION EXPRESSE ET ÉCRITE

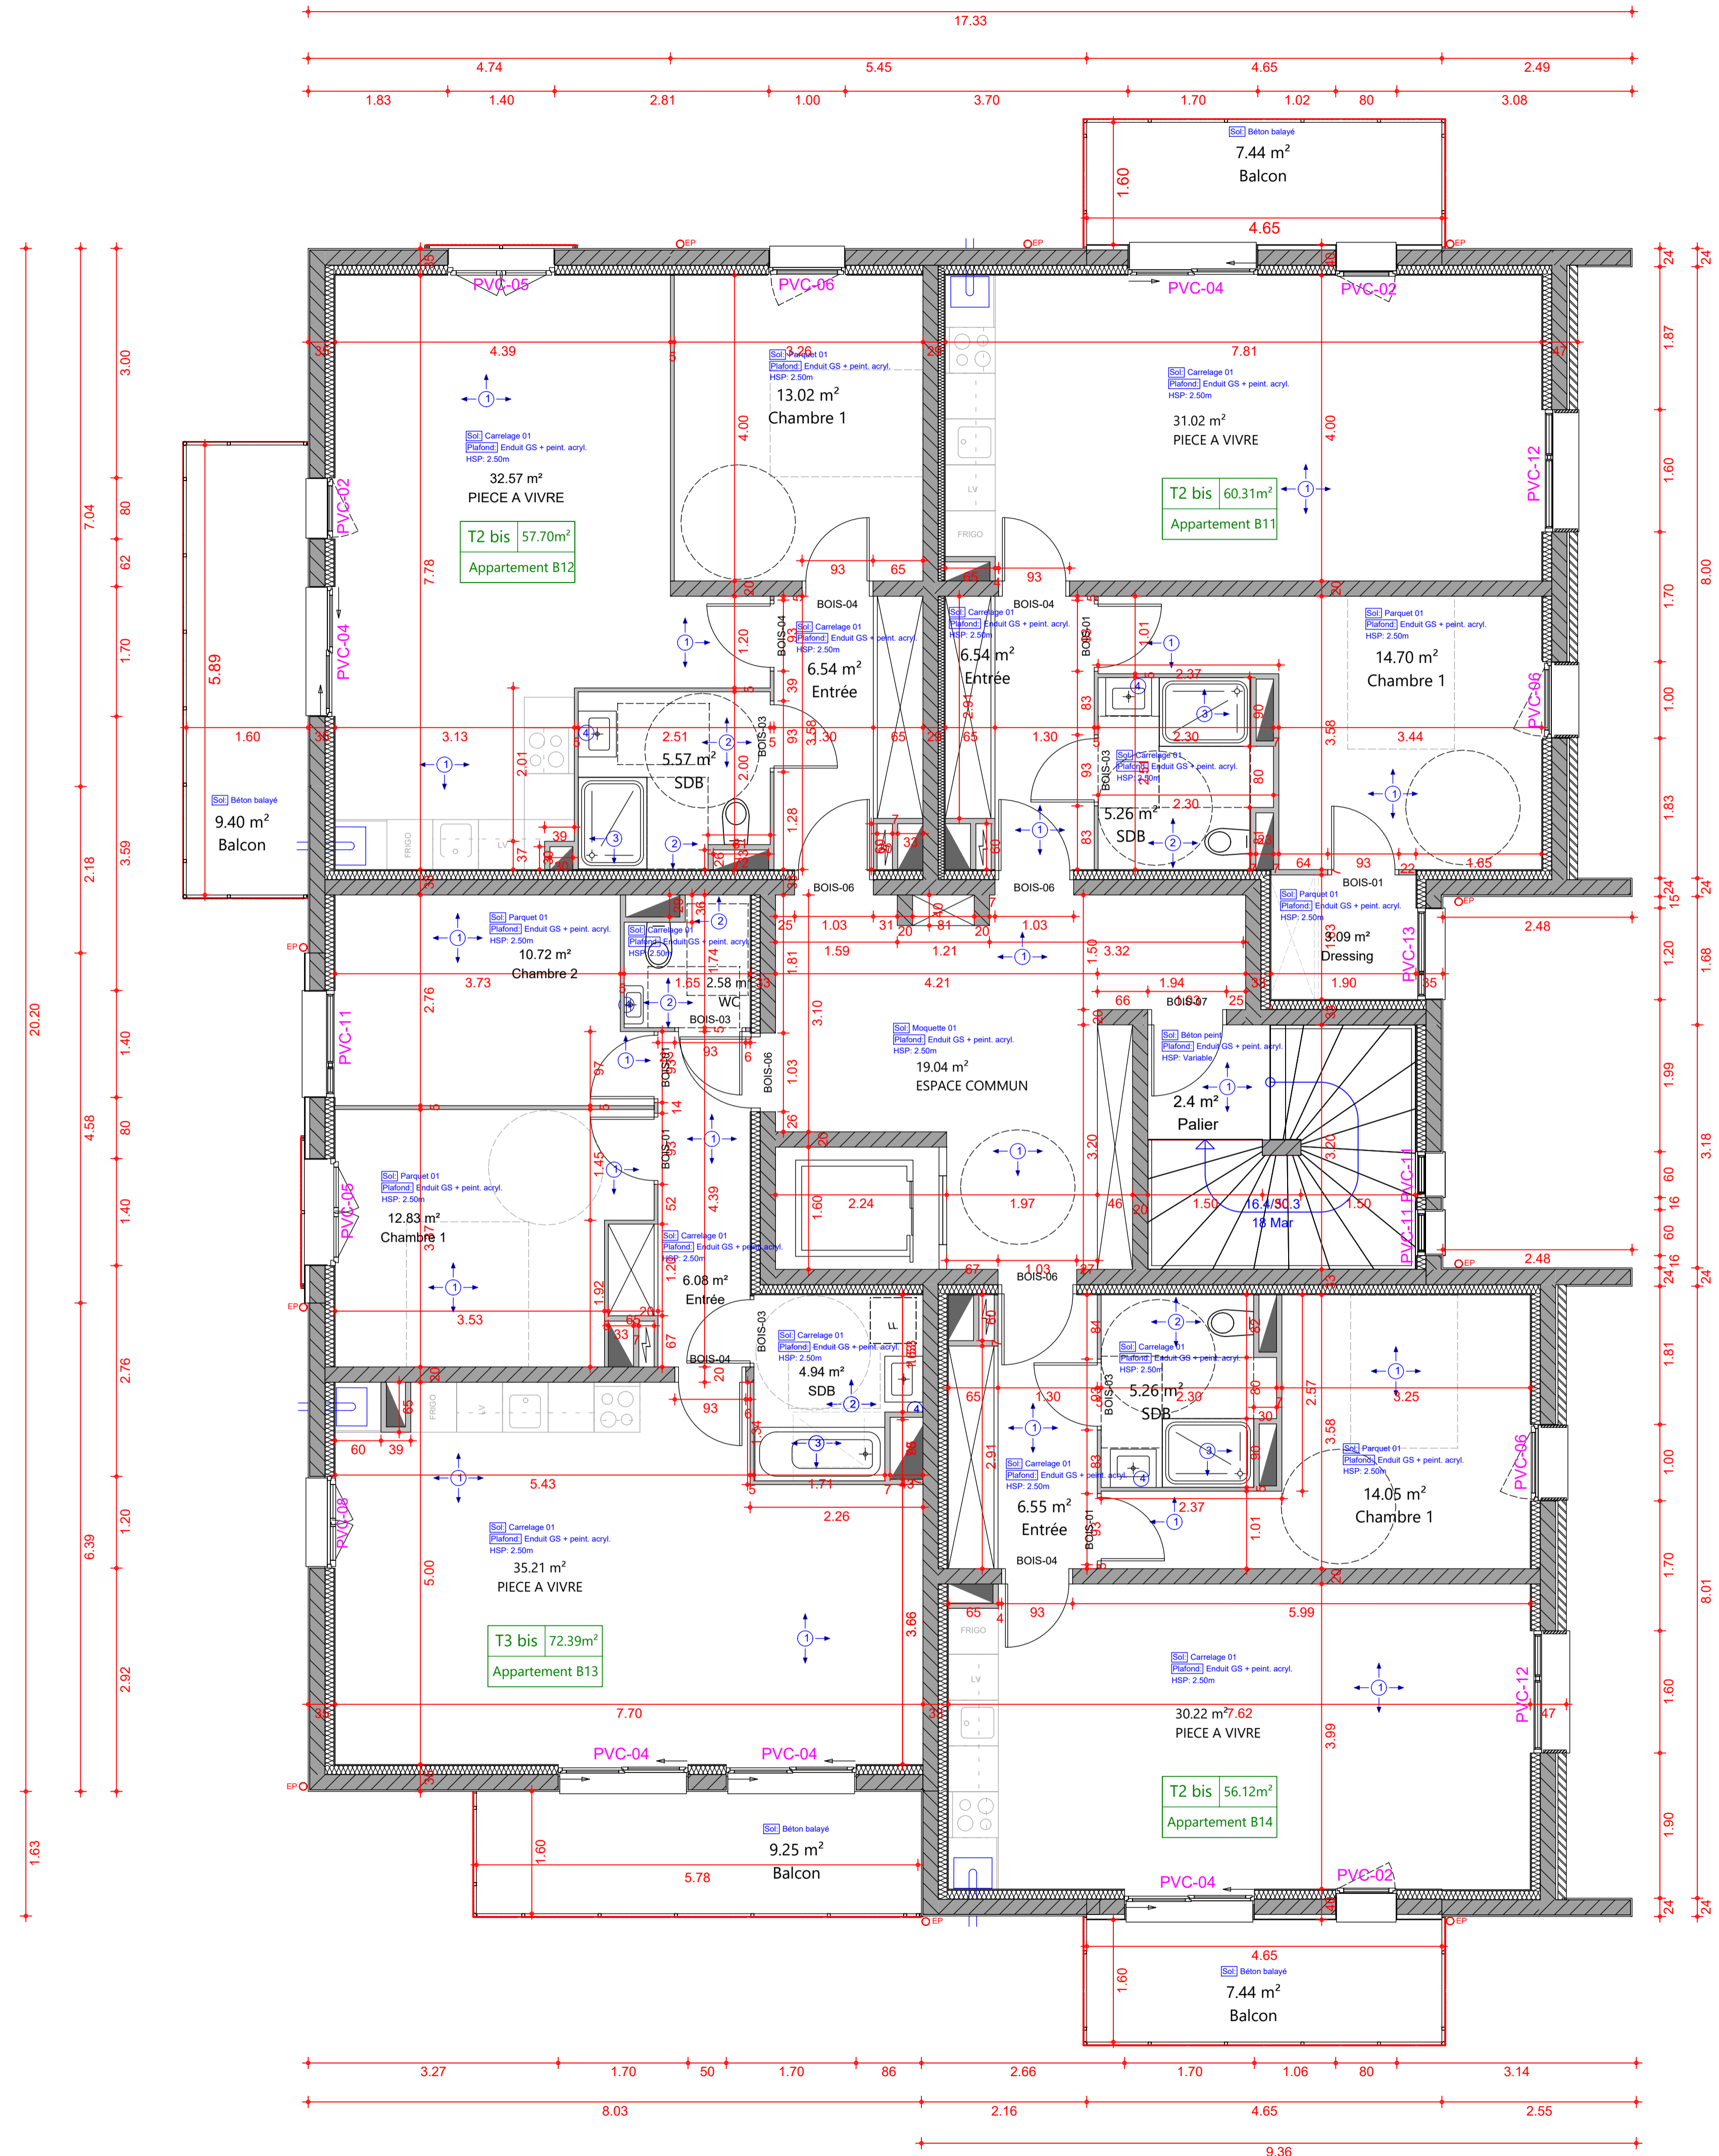

LEGENDE REVETEMENT MURALEX

- ① Peinture acrylique mate
- ② Peinture acrylique satinée
- ③ Faïence toute hauteur
- ④ Faïence en crédence (lit selon CCTP)



**DOMAINE FLORE D'OPALE
BERCK-SUR-MER, 2013**

Calais
38, rue Van Cluften, BP 81
62104 CALAIS Cedex

Dunkerque
Work & Co
15, rue du 20 de Mai
59140 DUNKERQUE

Lille
16, rue des Tours
59800 LILLE

☎ 03.21.56.77.88
contact@scot-immobilier.com
www.scot-immobilier.com



SCOT'IMMO

68 rue de la placette
62 340 Bouquehault

E-mail: contact@scotimmo.fr

DCE


<p>Bureau de Contrôle</p> <p>ALPES CONTRÔLES</p> <p>ALPES CONTRÔLES 360 rue Marçq Lefrançq 59 300 VALENCIENNES Tel: 03 59 61 75 89 Contact: Xavier COCHARD</p>	<p>Etude thermique</p> <p>optere</p> <p>OPTERE 10 chemin des Filatures 62 223 Sainte-Catherine-Les-Arras Tel: 03 21 24 55 65 Contact: Antoine DIEUDONNE</p>	<p>Etude de sol</p> <p>fondasol</p> <p>FONDASOL 93 rue Nationale 62 151 BURBURE Tel: 03 21 27 91 38 Contact: Laurence RYCKELYNCK</p>
<p>CSPS</p> <p>BTP Consultants</p> <p>BTP Consultants 7 rue Christophe Colomb 59 700 Marcin en Baroeul Tel: 03 28 07 28 10 Contact: Jean-François MANSART</p>	<p>Géomètre</p> <p>GEOLYS</p> <p>GEOLYS 9 avenue de l'Europe 59426 Armentières Tel: 03 20 10 92 92 Contact: Fabienne LAPORTE</p>	

DCE - PLAN R+1- COLLECTIF OUEST- Résidence de l'Erodium

INDICES	DATES	MODIFICATIONS

Date	Phase	Indice	N° pièce	N° Affaire	N° plan info.	Dessin	Chef de projet	Echelle
24/01/2021	DCE	A	N°	1292-20	pb210	M.G	H.WACHEUX	1-50e

CONFORMEMENT AUX LOIS EN VIGUEUR, CE DESSIN EST NOTRE PROPRIÉTÉ. IL N'EST PERMIS D'EN FAIRE USAGE QU'AVEC NOTRE AUTORISATION EXPRESSE ET ÉCRITE

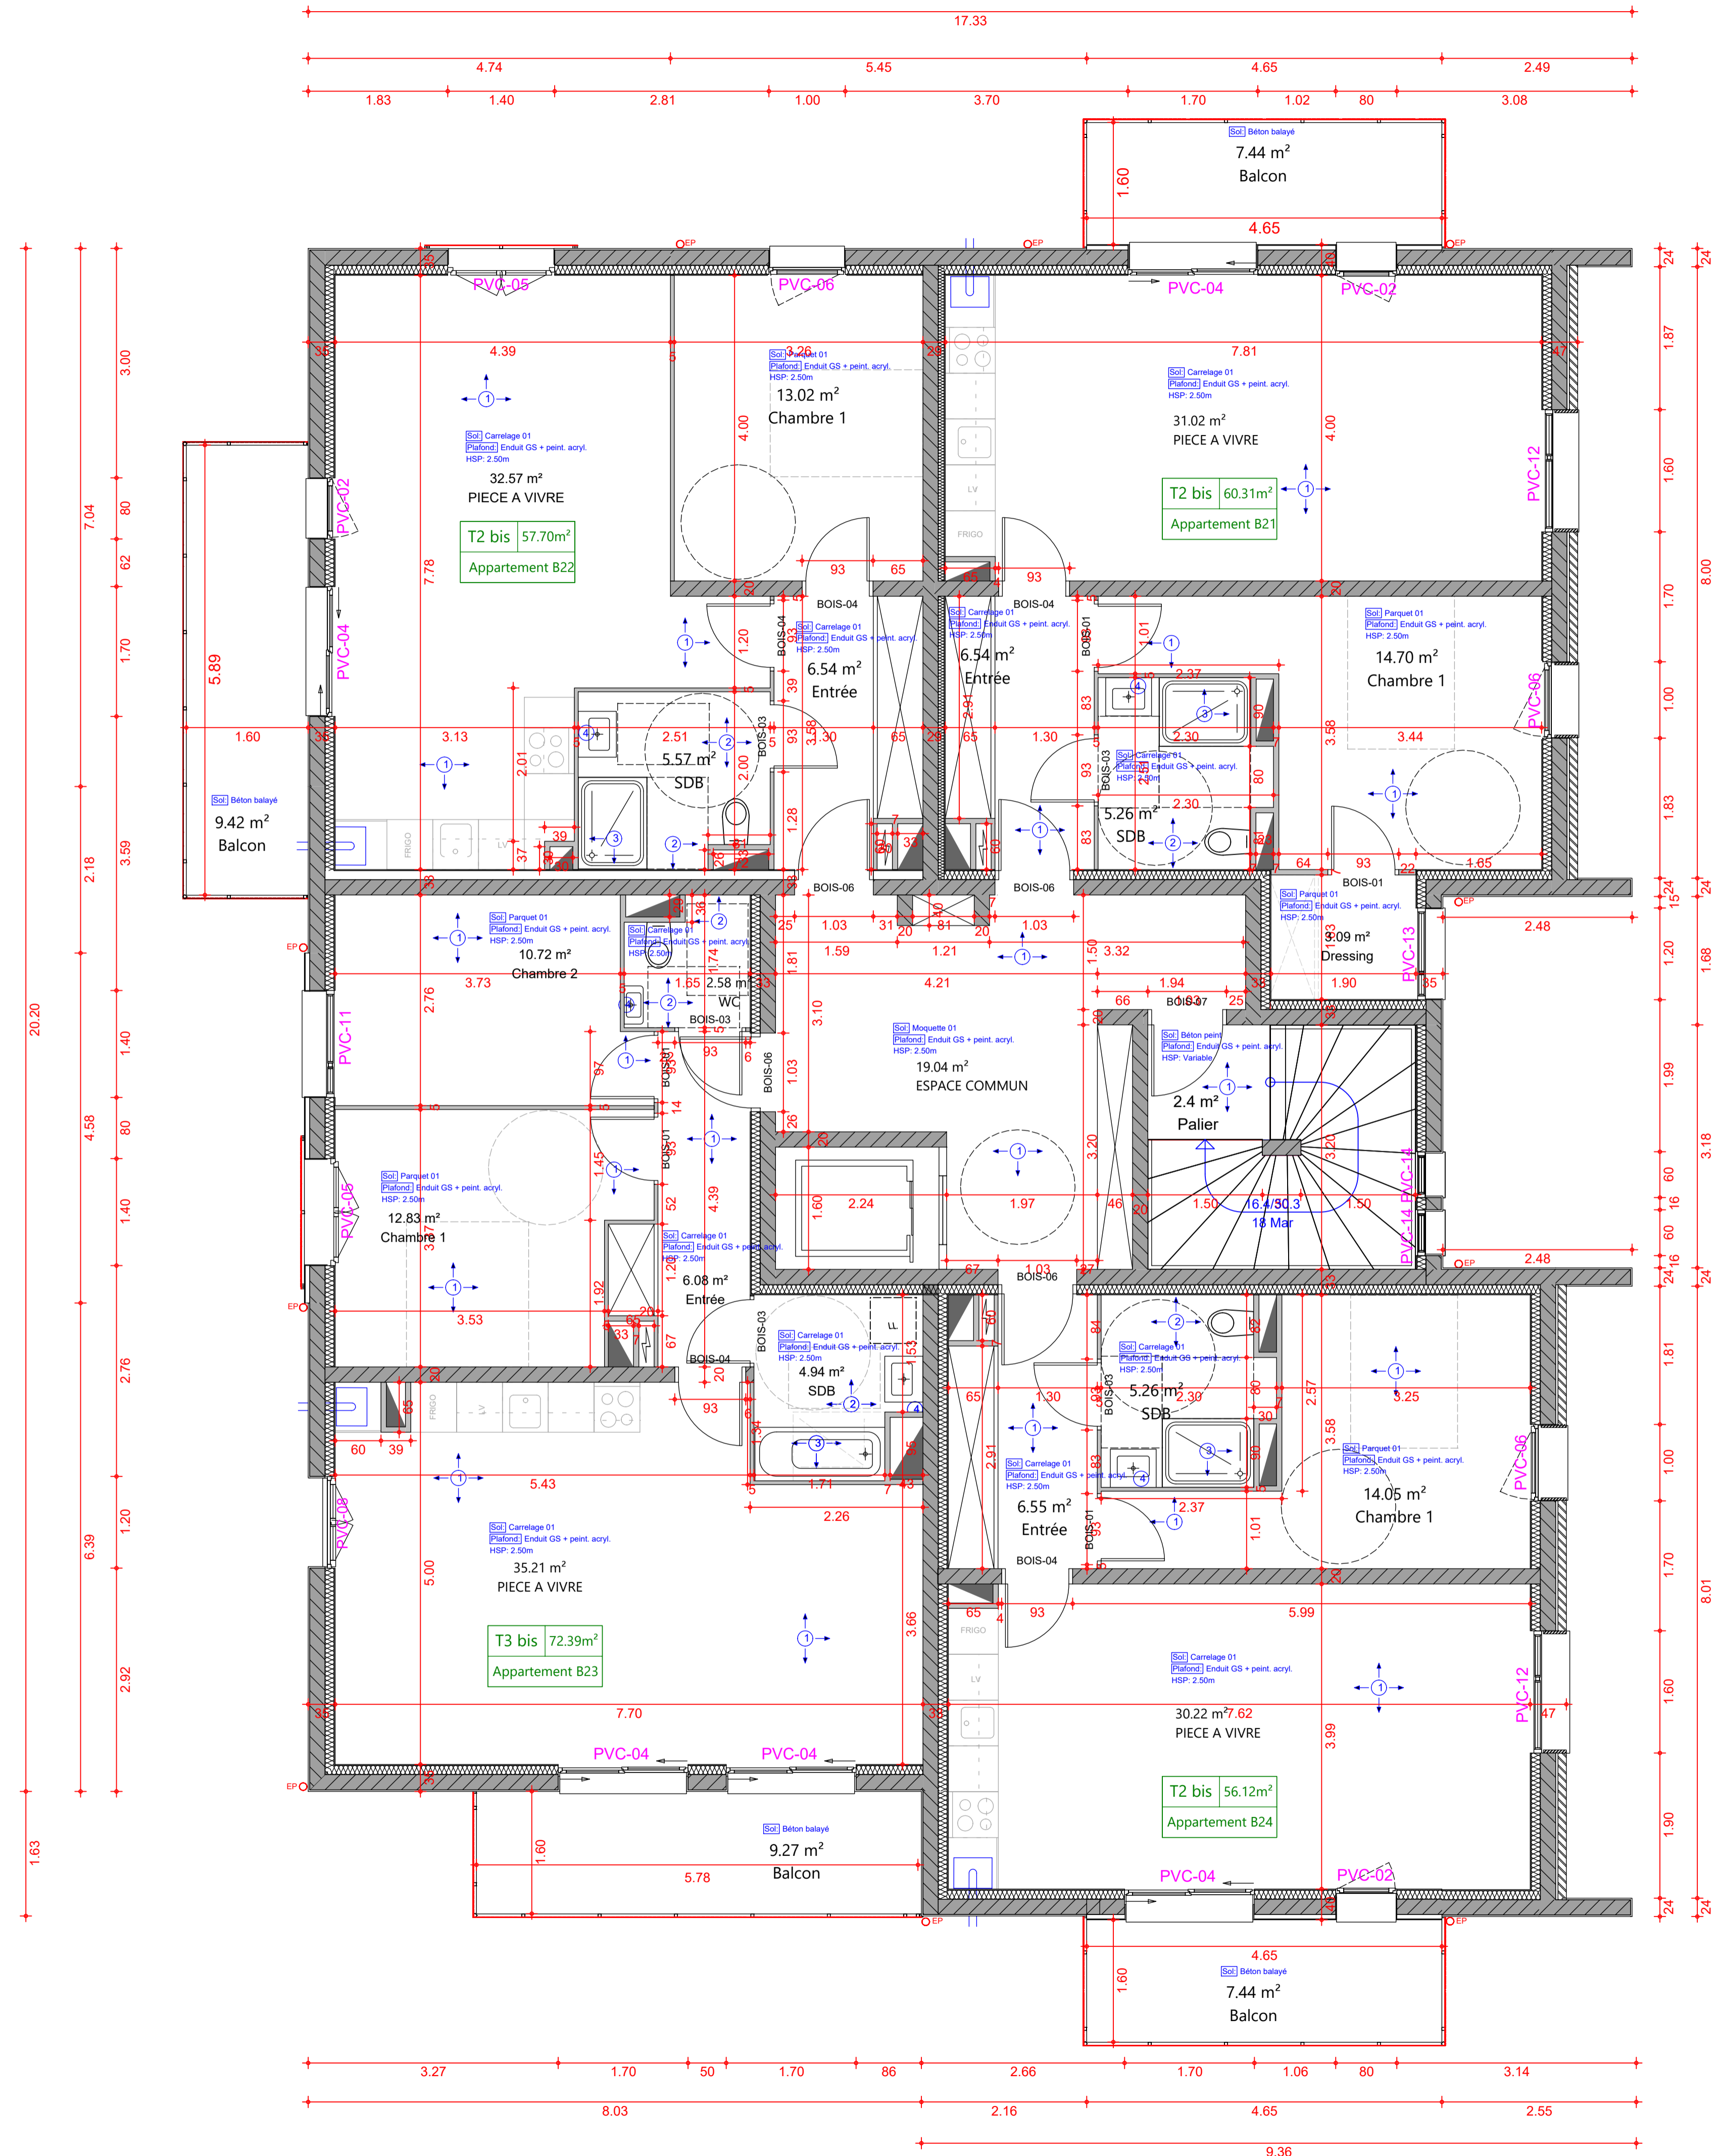

LEGENDE REVETEMENT MURALE

- ① Peinture acrylique mate
- ② Peinture acrylique satinée
- ③ Faïence toute hauteur
- ④ Faïence en crédence (lit selon CCTP)



**DOMAINE FLORE D'OPALE
BERCK-SUR-MER, 2013**

Calais
38, rue Van Cluften, BP 81
62104 CALAIS Cedex

Dunkerque
Work & Co
15, rue du 20 de Mai
59140 DUNKERQUE

Lille
16, rue des Tours
59800 LILLE

☎ 03.21.56.77.88
contact@abciss-architectes.com
www.abciss-architectes.com



SCOT'IMMO

68 rue de la placette
62 340 Bouquehault

E-mail: contact@scotimmo.fr

DCE


<p>Bureau de Contrôle</p> <p>ALPES CONTRÔLES</p> <p>ALPES CONTRÔLES 360 rue Marçq Lefrançq 59 300 VALENCIENNES Tel: 03 59 61 75 89 Contact: Xavier COCHARD</p>	<p>Etude thermique</p> <p>optere</p> <p>OPTERE 10 chemin des Filatures 62 223 Sainte-Catherine-Les-Arras Tel: 03 21 24 55 65 Contact: Antoine DIEUDONNE</p>	<p>Etude de sol</p> <p>fondasol</p> <p>FONDASOL 93 rue Nationale 62 151 BURBURE Tel: 03 21 27 91 38 Contact: Laurence RYCKELYNCK</p>
<p>CSPS</p> <p>BTP Consultants</p> <p>BTP Consultants 7 rue Christophe Colomb 59 700 Maroix en Baroeul Tel: 03 28 07 28 10 Contact: Jean-François MANSART</p>	<p>Géomètre</p> <p>GEOLYS</p> <p>GEOLYS 9 avenue de l'Europe 59426 Armentières Tel: 03 20 10 92 92 Contact: Fabienne LAPORTE</p>	

DCE - PLAN R+2- COLLECTIF OUEST- Résidence de l'Erodium

INDICES	DATES	MODIFICATIONS
INDICES	DATES	MODIFICATIONS

Date	Phase	Indice	N° pièce	N° Affaire	N° plan info.	Dessin	Chef de projet	Echelle
24/01/2021	DCE	A	N°	1292-20	pb210	M.G	H.WACHEUX	1-50e

CONFORMEMENT AUX LOIS EN VIGUEUR, CE DESSIN EST NOTRE PROPRIÉTÉ. IL N'EST PERMIS D'EN FAIRE USAGE QU'AVEC NOTRE AUTORISATION EXPRESSE ET ÉCRITE

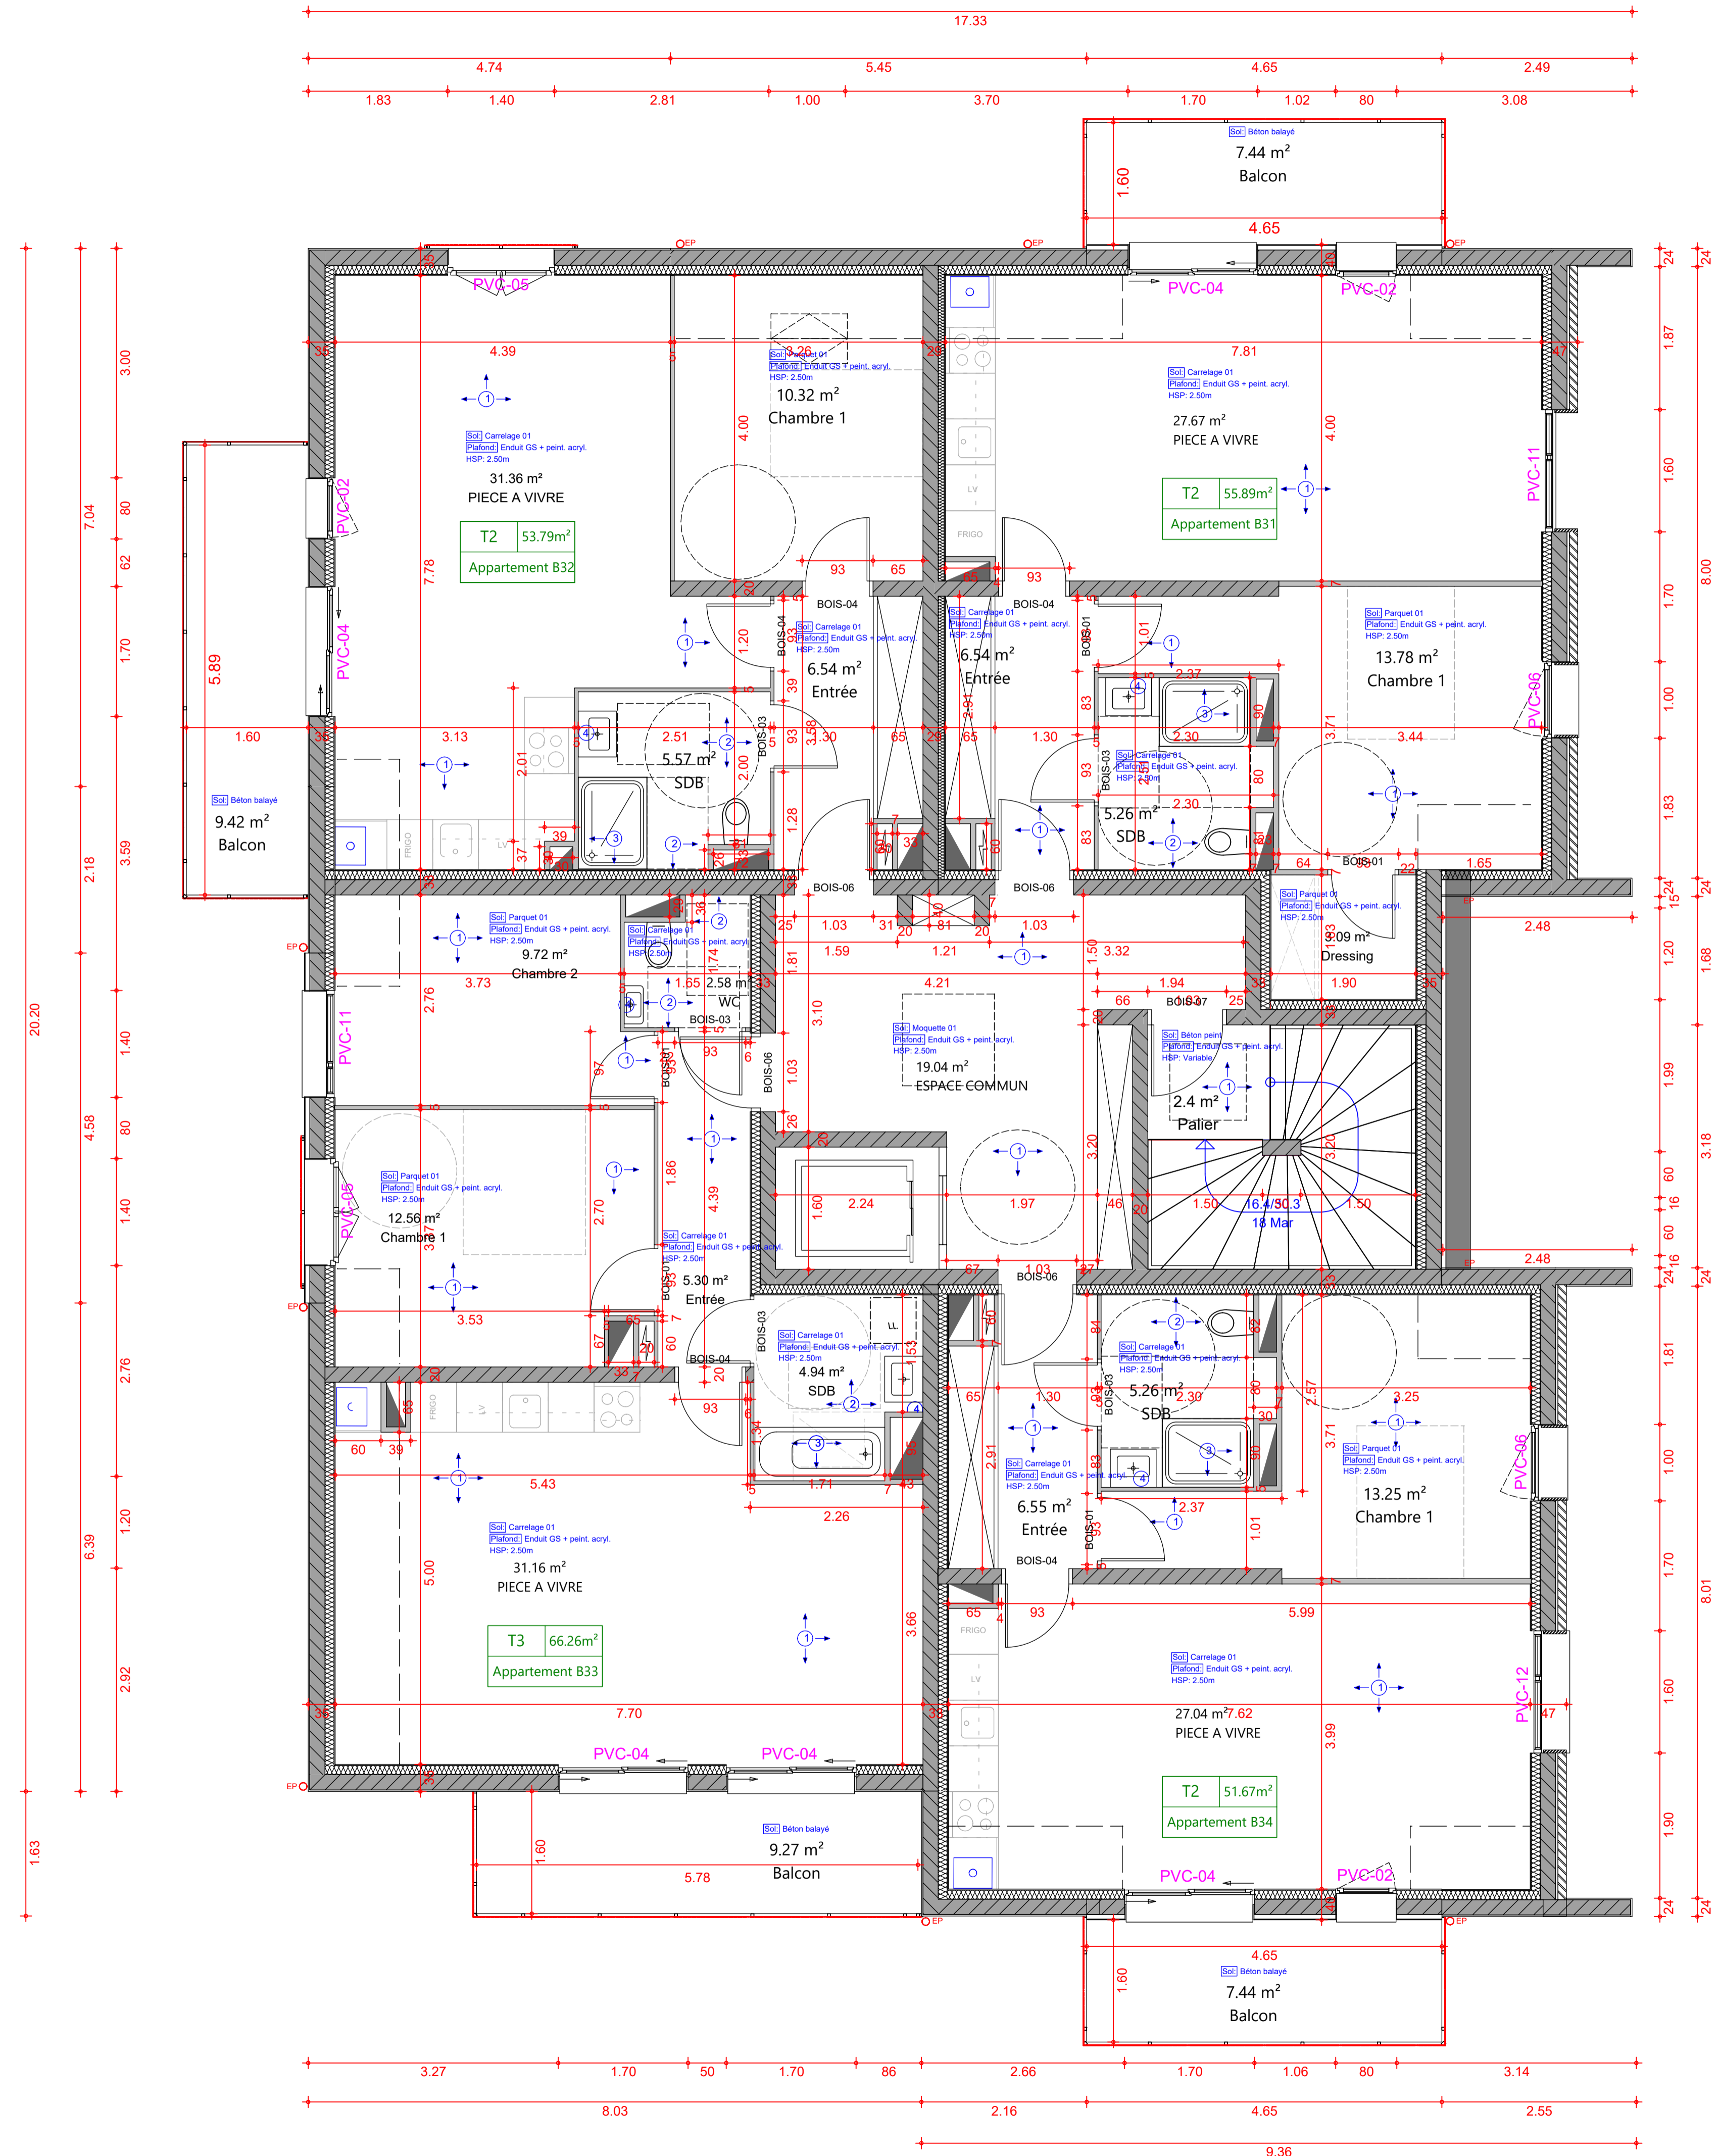

LEGENDE REVETEMENT MURALEX

- ① Peinture acrylique mate
- ② Peinture acrylique satinée
- ③ Faïence toute hauteur
- ④ Faïence en crédence (ht selon CCTP)



**DOMAINE FLORE D'OPALE
BERCK-SUR-MER, 2013**

Calais
38, rue Van Cluven, BP 81
62104 CALAIS Cedex
Dunkerque
Work & Co
15, rue du 24 de Mai
59140 DUNKERQUE
Lille
16, rue des Toits
59800 LILLE
☎ 03.21.56.77.88
contact@scot-immobilier.com
www.abciss-architectes.com



SCOT'IMMO
68 rue de la placette
62 340 Bouquehault
E-mail: contact@scotimmobilier.fr

DCE


<p>Bureau de Contrôle</p> <p>ALPES CONTRÔLES</p> <p>ALPES CONTRÔLES 360 rue Marçq Lefrançois 59 300 VALENCIENNES Tel: 03 59 61 75 89 Contact: Xavier COCHARD</p>	<p>Etude thermique</p> <p>optere</p> <p>OPTERE 10 chemin des Filatures 62 223 Sainte-Catherine-Les-Arras Tel: 03 21 24 55 65 Contact: Antoine DIEUDONNE</p>	<p>Etude de sol</p> <p>fondasol</p> <p>FONDASOL 93 rue Nationale 62 151 BURBURE Tel: 03 21 27 91 38 Contact: Laurence RYCKELYNCK</p>
<p>CSPS</p> <p>BTP Consultants</p> <p>BTP Consultants 7 rue Christophe Colomb 59 700 Marais en Baroeul Tel: 03 28 07 28 10 Contact: Jean-François MANSART</p>	<p>Géomètre</p> <p>GEOLYS</p> <p>GEOLYS 9 avenue de l'Europe 59426 Armentières Tel: 03 20 10 92 92 Contact: Fabienne LAPORTE</p>	

DCE -PLAN COMBLES-COLLECTIF OUEST- Résidence de l'Erodium

INDICES	DATES	MODIFICATIONS

Date	Phase	Indice	N° pièce	N° Affaire	N° plan info.	Dessin	Chef de projet	Echelle
01/02/2021	DCE	A	N°	1292-20	pb210	M.G	H.WACHEUX	1-50e

CONFORMEMENT AUX LOIS EN VIGUEUR, CE DESSIN EST NOTRE PROPRIÉTÉ. IL N'EST PERMIS D'EN FAIRE USAGE QU'AVEC NOTRE AUTORISATION EXPRESSE ET ÉCRITE

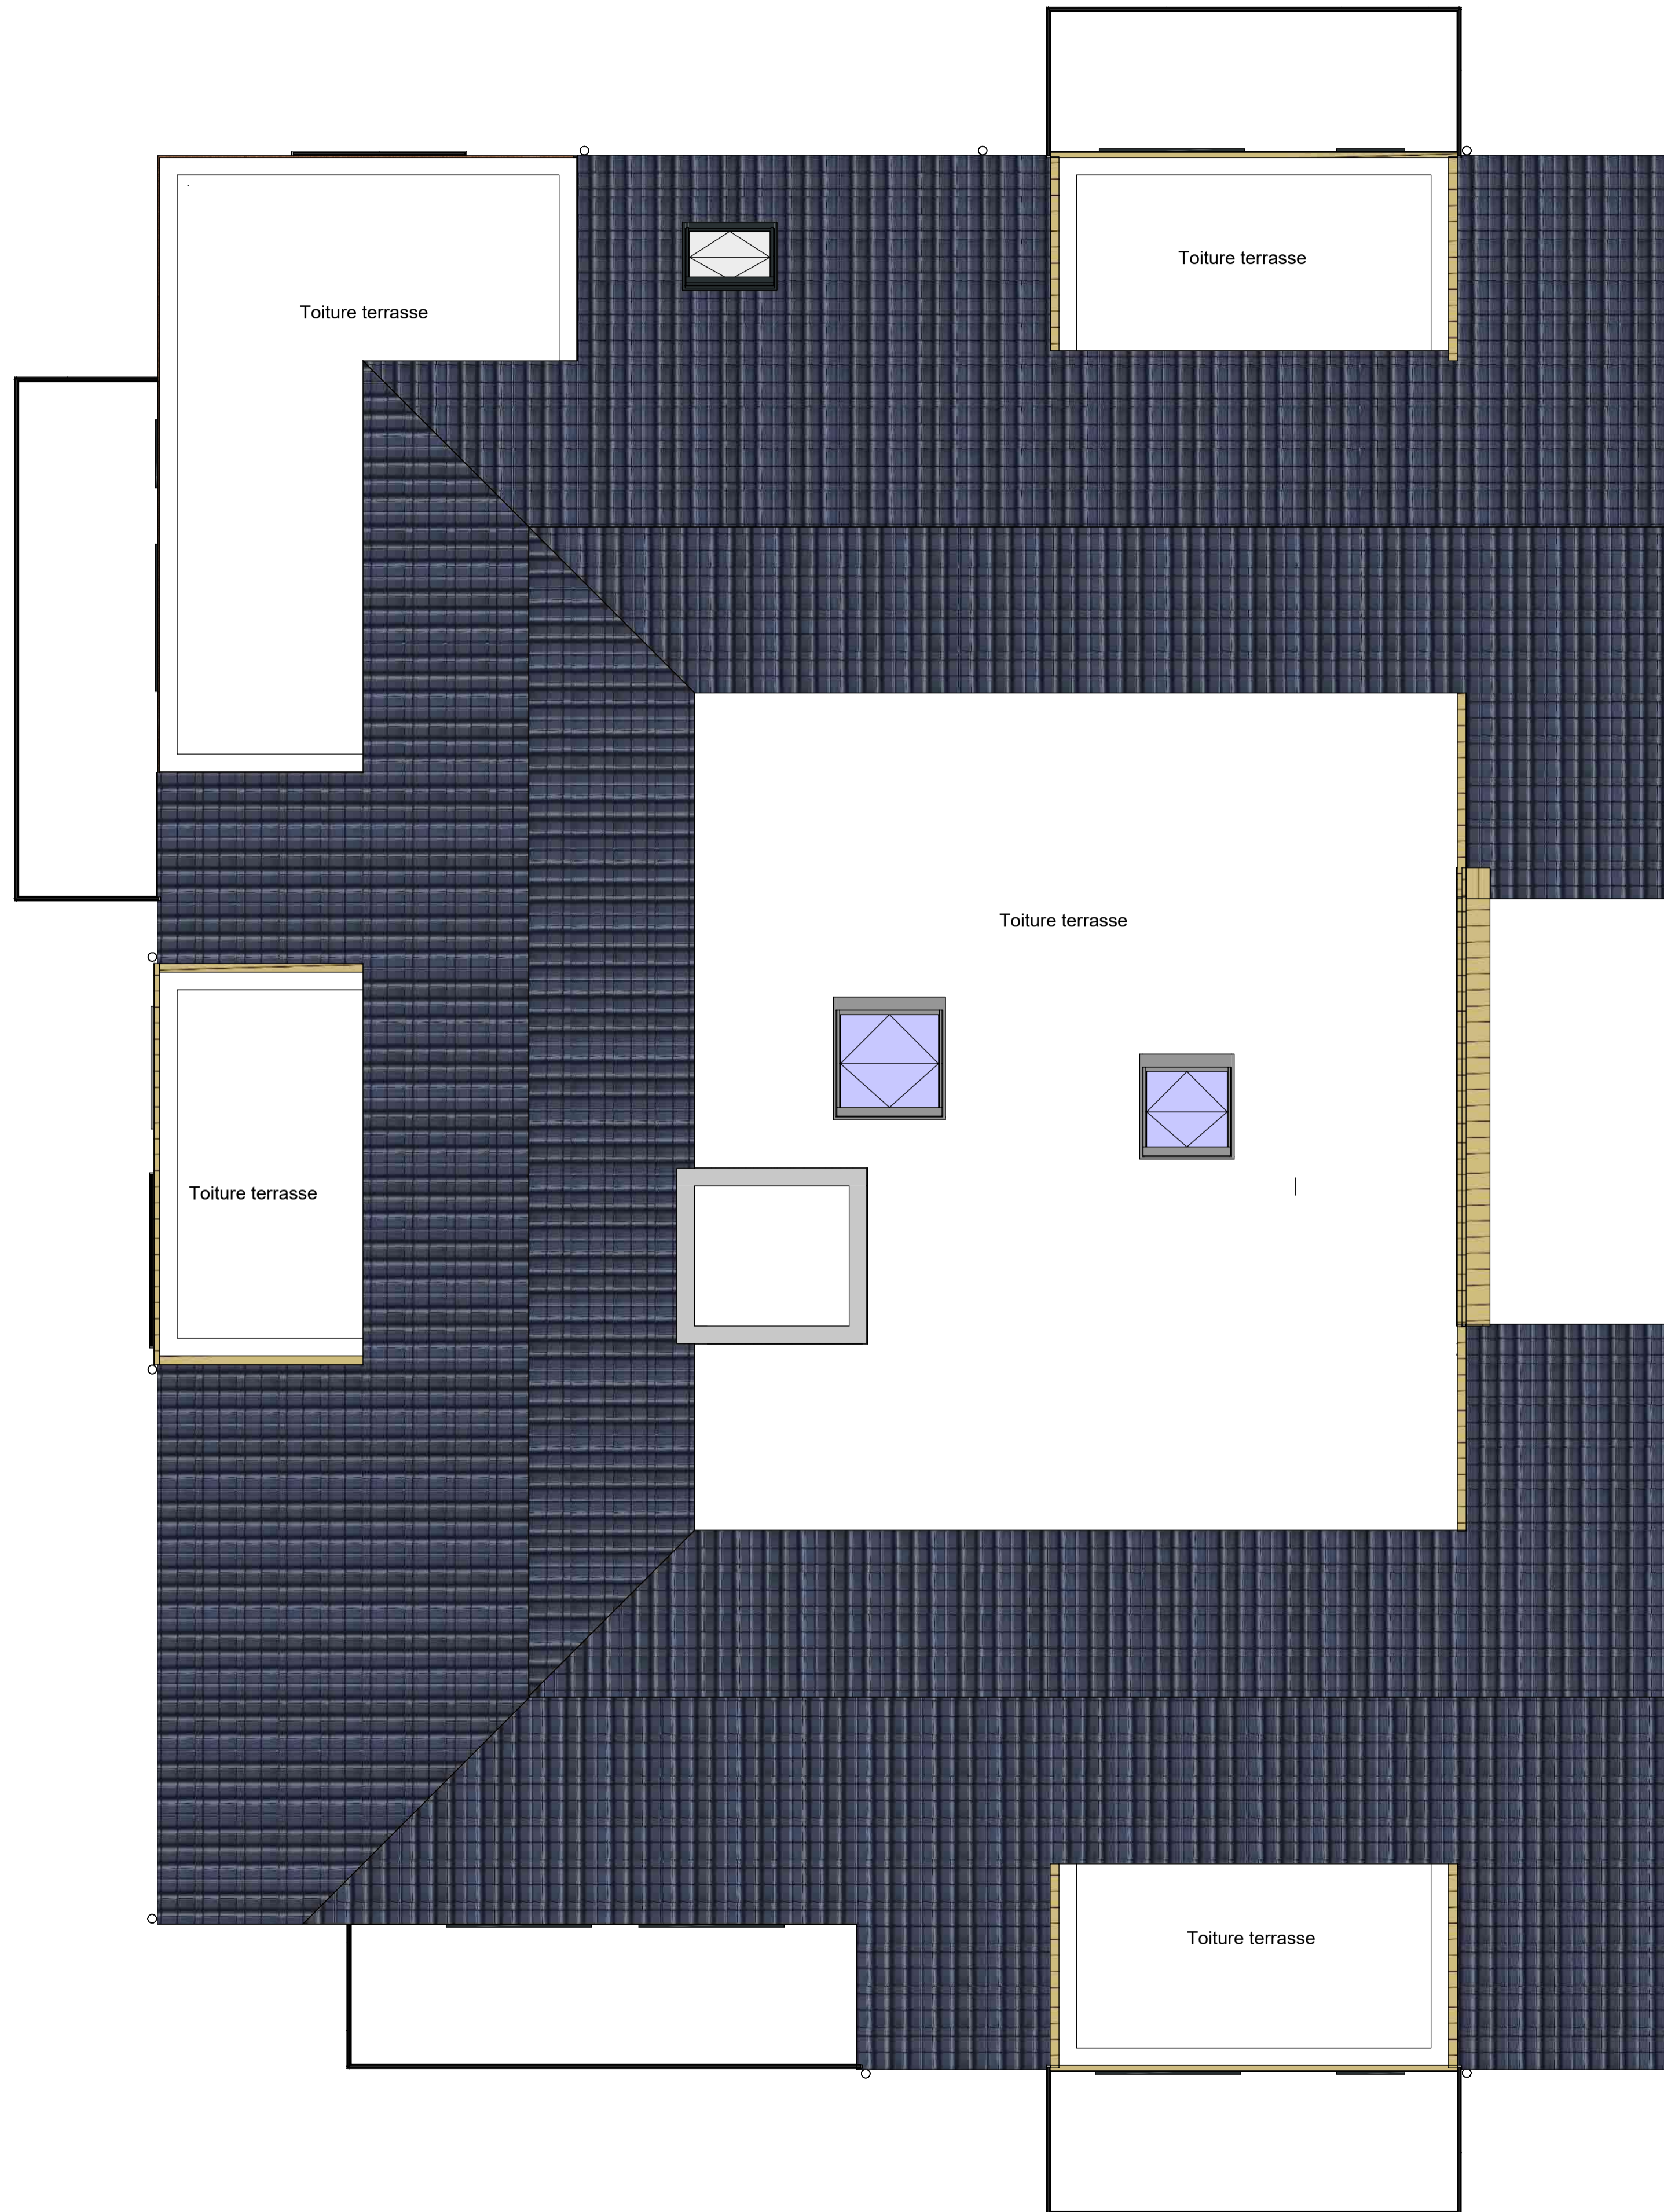

Calais
38, rue Van Clonou, BP 81
62104 CALAIS Cedex

Dunkerque
Work & Co
15, rue du 24 de Mai
59140 DUNKERQUE

Lille
16, rue des Tours
59800 LILLE

☎ 03.21.56.77.88
contact@abciiss-architectes.com
www.abciiss-architectes.com

**DOMAINE FLORE D'OPALE
BERCK-SUR-MER, 2013**



SCOT'IMMO
68 rue de la placette
62 340 Bouquehault
E-mail: contact@scotimmo.fr

DCE

<p>Bureau de Contrôle</p> <p>ALPES CONTRÔLES</p> <p>ALPES CONTROLES 360 rue Marçq Lefrançq 59 300 VALENCIENNES Tel: 03 59 61 75 89 Contact: Xavier COCHARD</p>	<p>Etude thermique</p> <p>optere</p> <p>OPTERE 10 chemin des Filatiers 62 223 Sainte-Catherine-Les-Arras Tel: 03 21 24 55 65 Contact: Antoine DIEUDONNE</p>	<p>Etude de sol</p> <p>fondasol</p> <p>FONDASOL 93 rue Nationale 62 151 BURBURE Tel: 03 21 27 91 38 Contact: Laurence RYCKELYNCK</p>
<p>CSPS</p> <p>BTP Consultants</p> <p>BTP Consultants 7 rue Christophe Colomb 59 700 Marçq en Baroeul Tel: 03 28 07 28 10 Contact: Jean-François MANSART</p>	<p>Géomètre</p> <p>GEOLYS</p> <p>GEOLYS 9 avenue de l'Europe 59426 Armentières Tel: 03 20 10 92 92 Contact: Fabienne LAPORTE</p>	

DCE - PLAN TOITURE - COLLECTIF OUEST- ERODIUM

INDICES	DATES	MODIFICATIONS						
INDICES	DATES	MODIFICATIONS						
Date	Phase	Indice	N° pièce	N° Affaire	N° plan info.	Dessin	Chef de projet	Echelle
24/01/2021	DCE	A	N°	1292-20	pb209	M.G	H.WACHEUX	1-50e

CONFORMEMENT AUX LOIS EN VIGUEUR, CE DESSIN EST NOTRE PROPRIÉTÉ. IL N'EST PERMIS D'EN FAIRE USAGE QU'AVEC NOTRE AUTORISATION EXPRESSE ET ÉCRITE



FACADE EST - Résidence de l'Erodium



FACADE OUEST - Résidence de l'Erodium




FACADE NORD - Résidence de l'Erodium



FACADE SUD - Résidence de l'Erodium

Elevation des boîtes à lettres - 1/20e

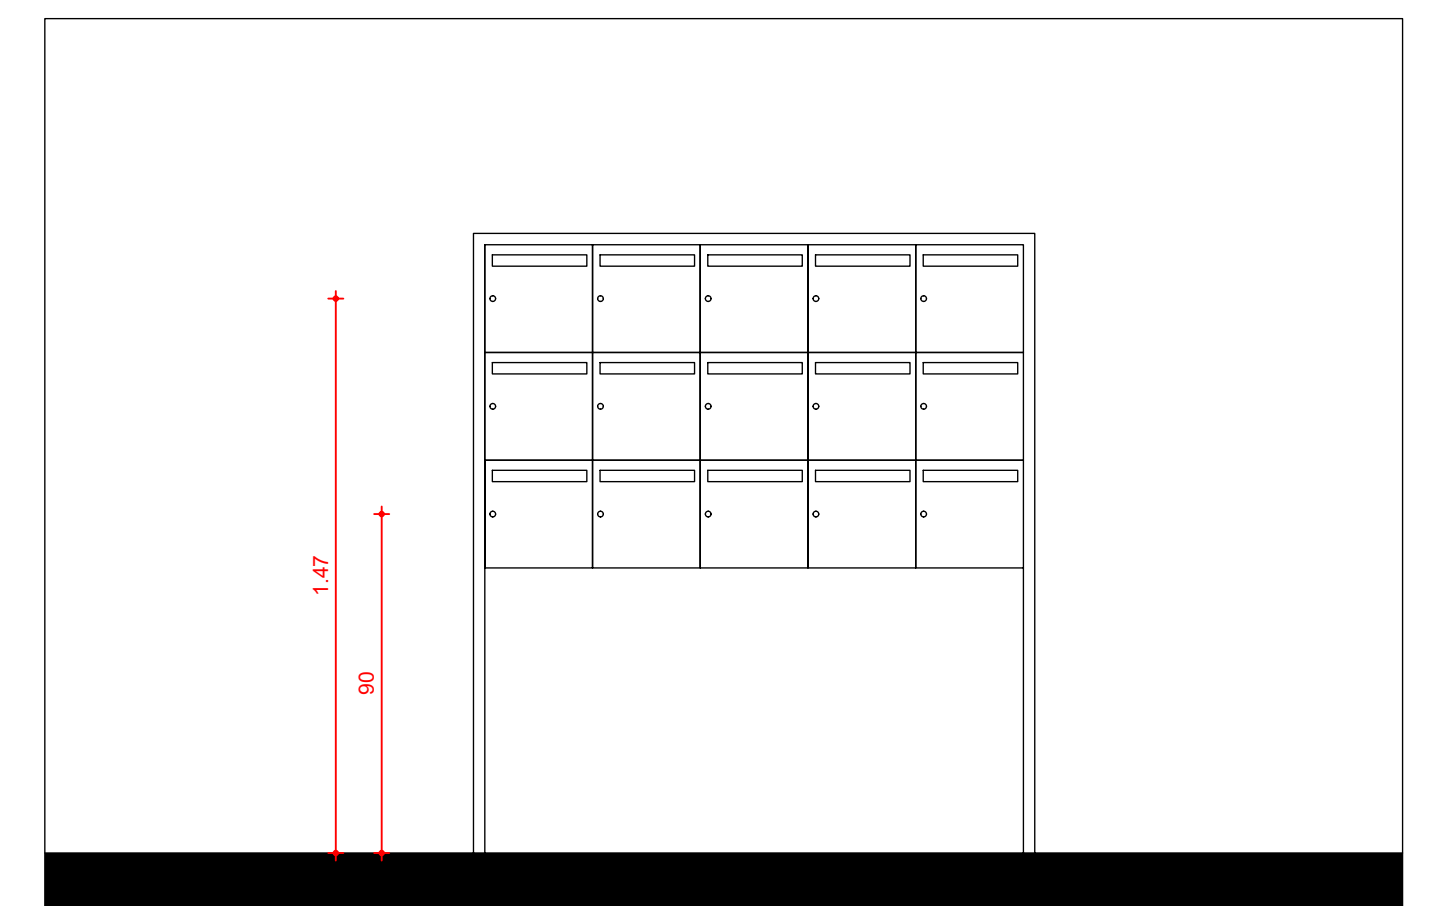

DOMAINE FLORE D'OPALE
BERCK-SUR-MER, 2013

aboss
Architecte

Celaiss
10 rue de la République
62136 CAZENON
03 21 24 55 65
www.celaiss.com

SCOT'IMMO
Immobilier - Location

SCOTIMMO
69 rue de la placette
62 340 Bouquehault
E-mail: contact@scotimmo.fr

DCE

Bureau de Contrôle
ALPES CONTRÔLES
ALPES CONTRÔLES
300 rue Marco Lefrançois
59 700 VALENCIENNES
Tel: 03 59 61 75 89
Contact: Xavier COCHARD

Etude thermique
optere
OPTERE
10 chemin des Filatiers
62 223 Sainte-Catherine-Les-Arnes
Tel: 03 21 24 55 65
Contact: Antoine DIEUOIRNE

Etude de sol
fondasol
FONDASOL
63 rue Nationale
62 151 BOURBURE
Tel: 03 21 27 81 38
Contact: Laurence RYCKELYNCK

CSPS
BTP Consultants
BTP Consultants
7 rue Christophe Colomb
59 700 Marco-en-Baroeul
Tel: 03 28 07 28 10
Contact: Jean-François MANSART

Géomètre
GEOLYS
GEOLYS
9 avenue de l'Europe
59 626 Armentières
Tel: 03 20 10 92 92
Contact: Fabienne LAPORTE

DCE - FACADES - COLLECTIF OUEST - Résidence de l'Erodium

INDICES	DATES	MODIFICATIONS
INDICES	DATES	MODIFICATIONS

Date	Phase	Indice	N° pièce	N° affaire	N° plan info.	Dessin	Chief de projet	Echelle
01/02/2021	DCE	A	N°	1292-20	p215	M.G.	H.WACHEUX	1-50e

CONFORMEMENT AUX LOIS EN VIGUEUR, CE Dessin EST NOTRE PROPRIÉTÉ. IL N'EST PERMIS D'EN FAIRE USAGE QU'AVEC NOTRE AUTORISATION EXPRESSE ET ÉCRITE.