Sébastien BROUTIER
GEOMETRE-EXPERT
Ingénieur E.S.T.P
SELARL GE7V
HESDIN - AUXI LE CHATEAU

L'authenticité de ce document est exclusivement assurée par la signature originale du Géomètre-Expert

DÉPARTEMENT DU PAS-DE-CALAIS

Commune de

CUCQ

PLAN DE VENTE

LOT 6

Propriété de SCOT'IMMO

CADASTRE

LIEU-DIT : rue du baillarquet ; le baillarquet

Lot n° 6 - Destiné à un futur acquéreur n° 6		
représenté par un aplat violet		Contenance
Avant Div	Après Div	
AZ-92	AZ-250	1 a 07 ca
AZ-93	AZ-251	5 a 09 ca
Superficie arpentée totale		6 a 16 ca

Légende

- Arbre
- Haie
- Talus
- Clôture
- Mur
- Bâtiment
- Application Cadastrale
- Alignement
- Limite réelle de propriété
- Limite nouvelle de division
- Borne nouvelle O.G.E — Description de Point

Dressé par le Géomètre-Expert

soussigné

ORDRE DES GEOMETRES EXPERTS
Sébastien BROUTIER
AUXI LE CHÂTEAU
HESDIN
SELARL GE7V

Dossier : 13313 Date : 02 mai 2023
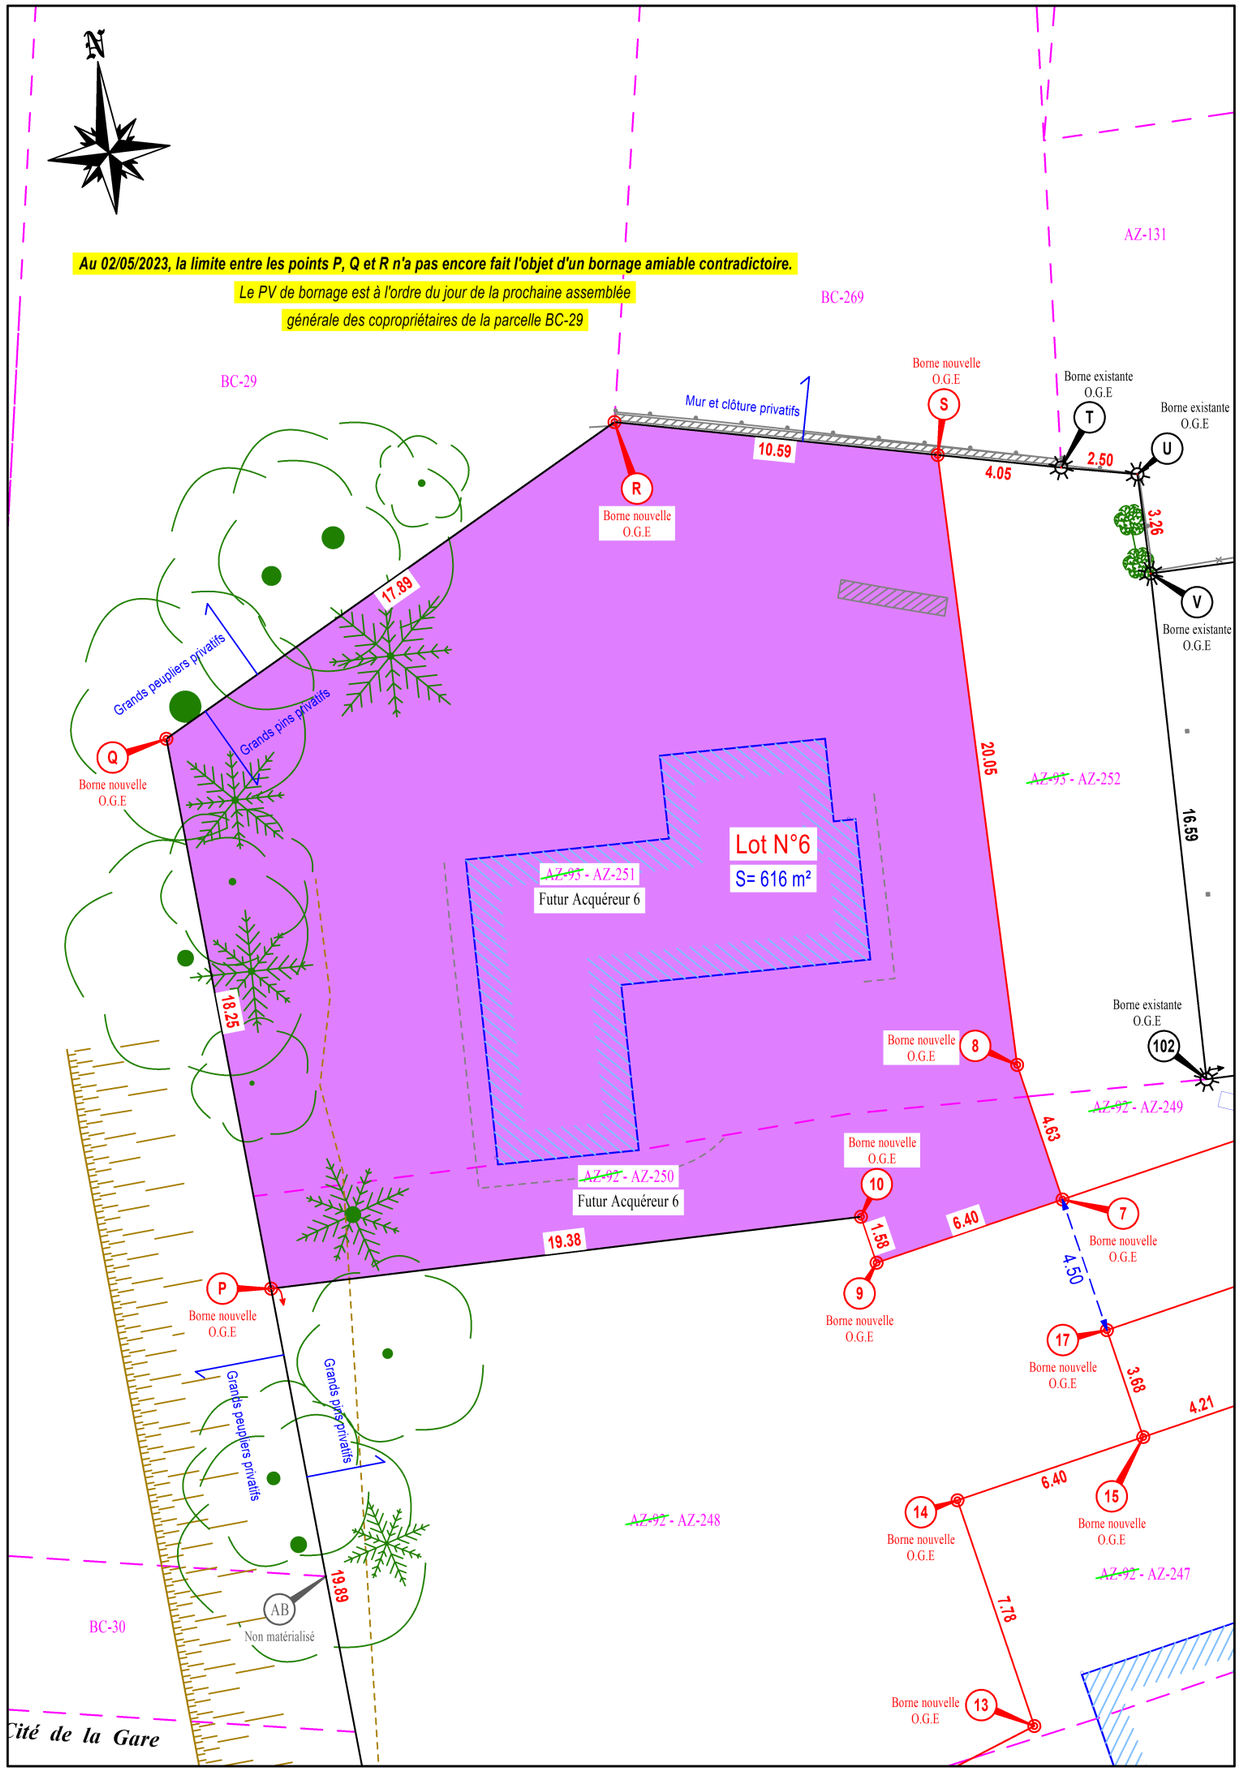
Echelle : 1/200