


Plan No projet général :
Echelle : 1/150

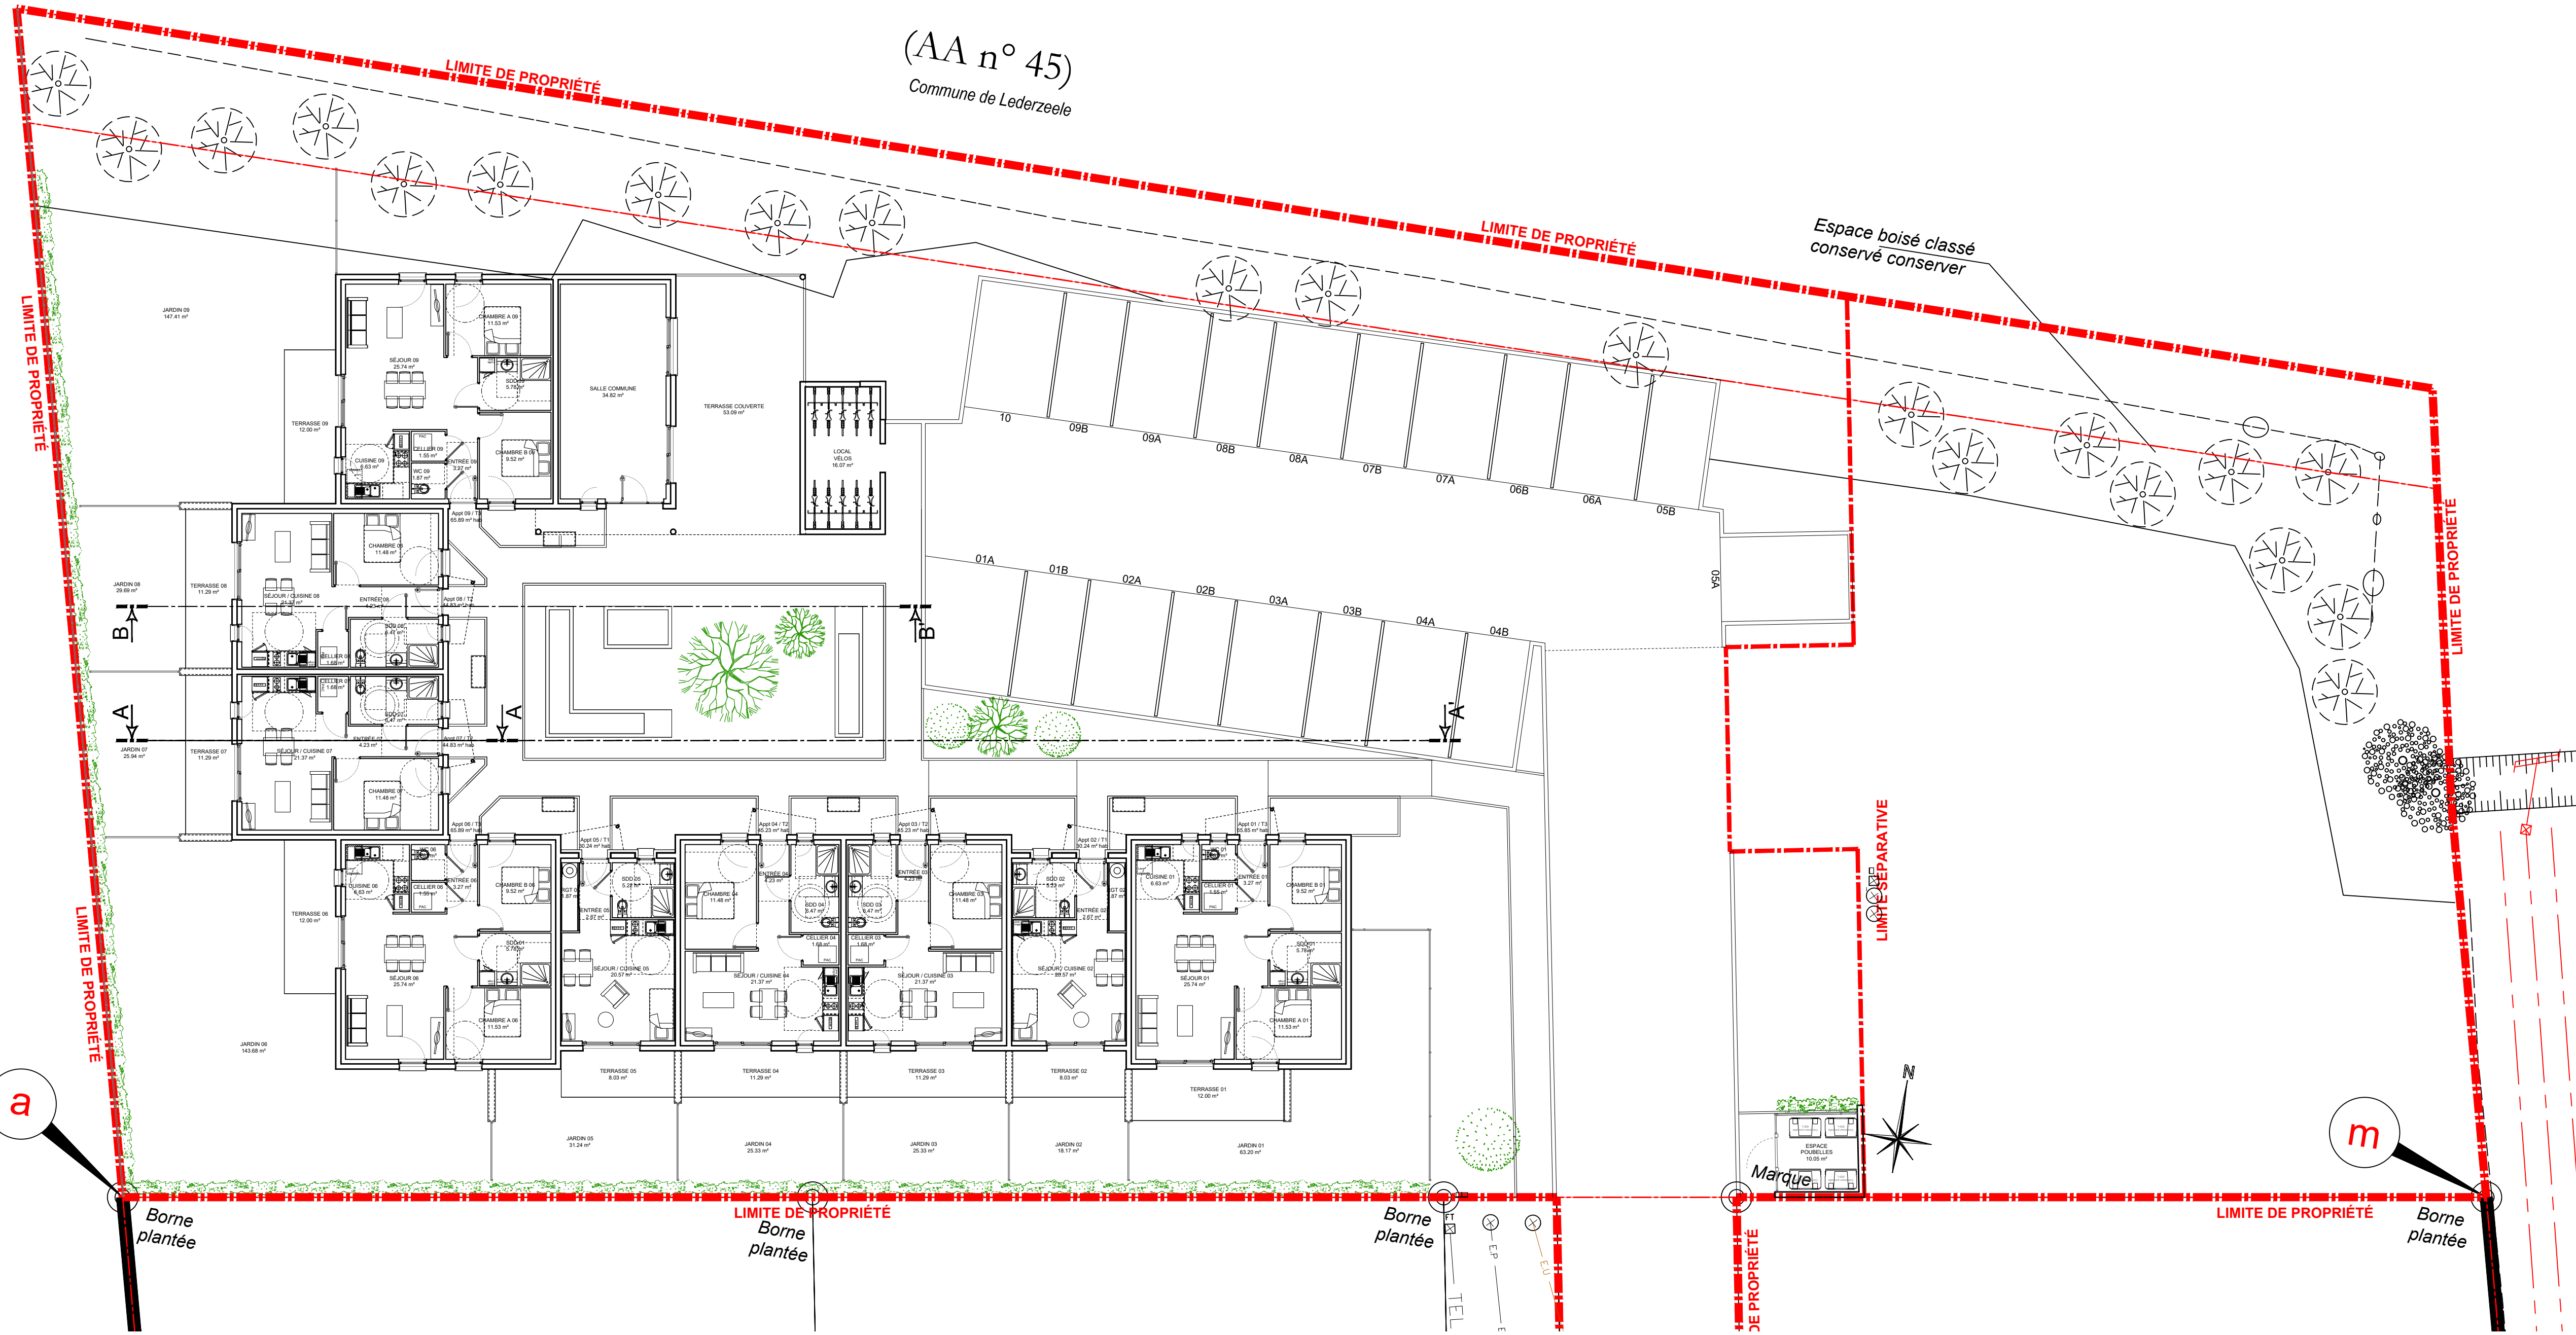

CONSTRUCTION DE LOGEMENTS EN BÉGUINAGE
CHEMIN DE LA PÂTURE - 59143 - LEDERZEELE

Février 2025

Maîtrise d'ouvrage :

SASU SCOT'IMMO
Représentée par :
M. LANSCOTTE Joël
68 Rue de la Placette
62340 BOUQUEHAULT
Tél. : 06.19.33.34.10
joel@scotimmo.fr

Maîtrise d'oeuvre :

Agence d'Architecture **JAUSS**
Philippe
Architecte **D.P.L.G.**
18 Route de Calais
62500 SAINT MARTIN LEZ TATINGHEM
Tél. : 03.21.98.24.99
Port. : 06.89.35.65.94
jauss.philippe@orange.fr

Mission :	DEMANDE DE PERMIS DE CONSTRUIRE	Plan n° :
D.P.C.	Plan NO projet général	05

Date :	ind.	Modifications :

Plan non contractuel document ne pouvant servir à l'exécution des travaux