

Plan No projet général
Echelle : 1/100

LIMITE DE PROPRIÉTÉ

LIMITE DE PROPRIÉTÉ

LIMITE DE PROPRIÉTÉ

LIMITE DE PROPRIÉTÉ

LIMITE DE PROPRIÉTÉ

**CONSTRUCTION DE LOGEMENTS EN BÉGUINAGE
CHEMIN DE LA PÂTURE - 59143 - LEDERZEELE**

Novembre 2025

Maîtrise d'ouvrage :



SASU SCOT'IMMO
M. LANSOTTE Joël
68 Rue de la Placette
62340 BOUQUEHAULT
Tél. : 06.19.33.34.10
joel@scotimmo.fr

Maîtrise d'oeuvre :




18 Route de Calais
62500 SAINT MARTIN LEZ TATINGHEM
Tél. : 03.21.98.24.99
Port. : 06.89.35.65.94
jauss.philippe@orange.fr

Mission :	DOSSIER DE CONSULTATION DES ENTREPRISES	Plan n° :
D.C.E.	Plan NO du projet général côté intérieur	06

Date :	ind.	Modifications :

Plan non contractuel document ne pouvant servir à l'exécution des travaux

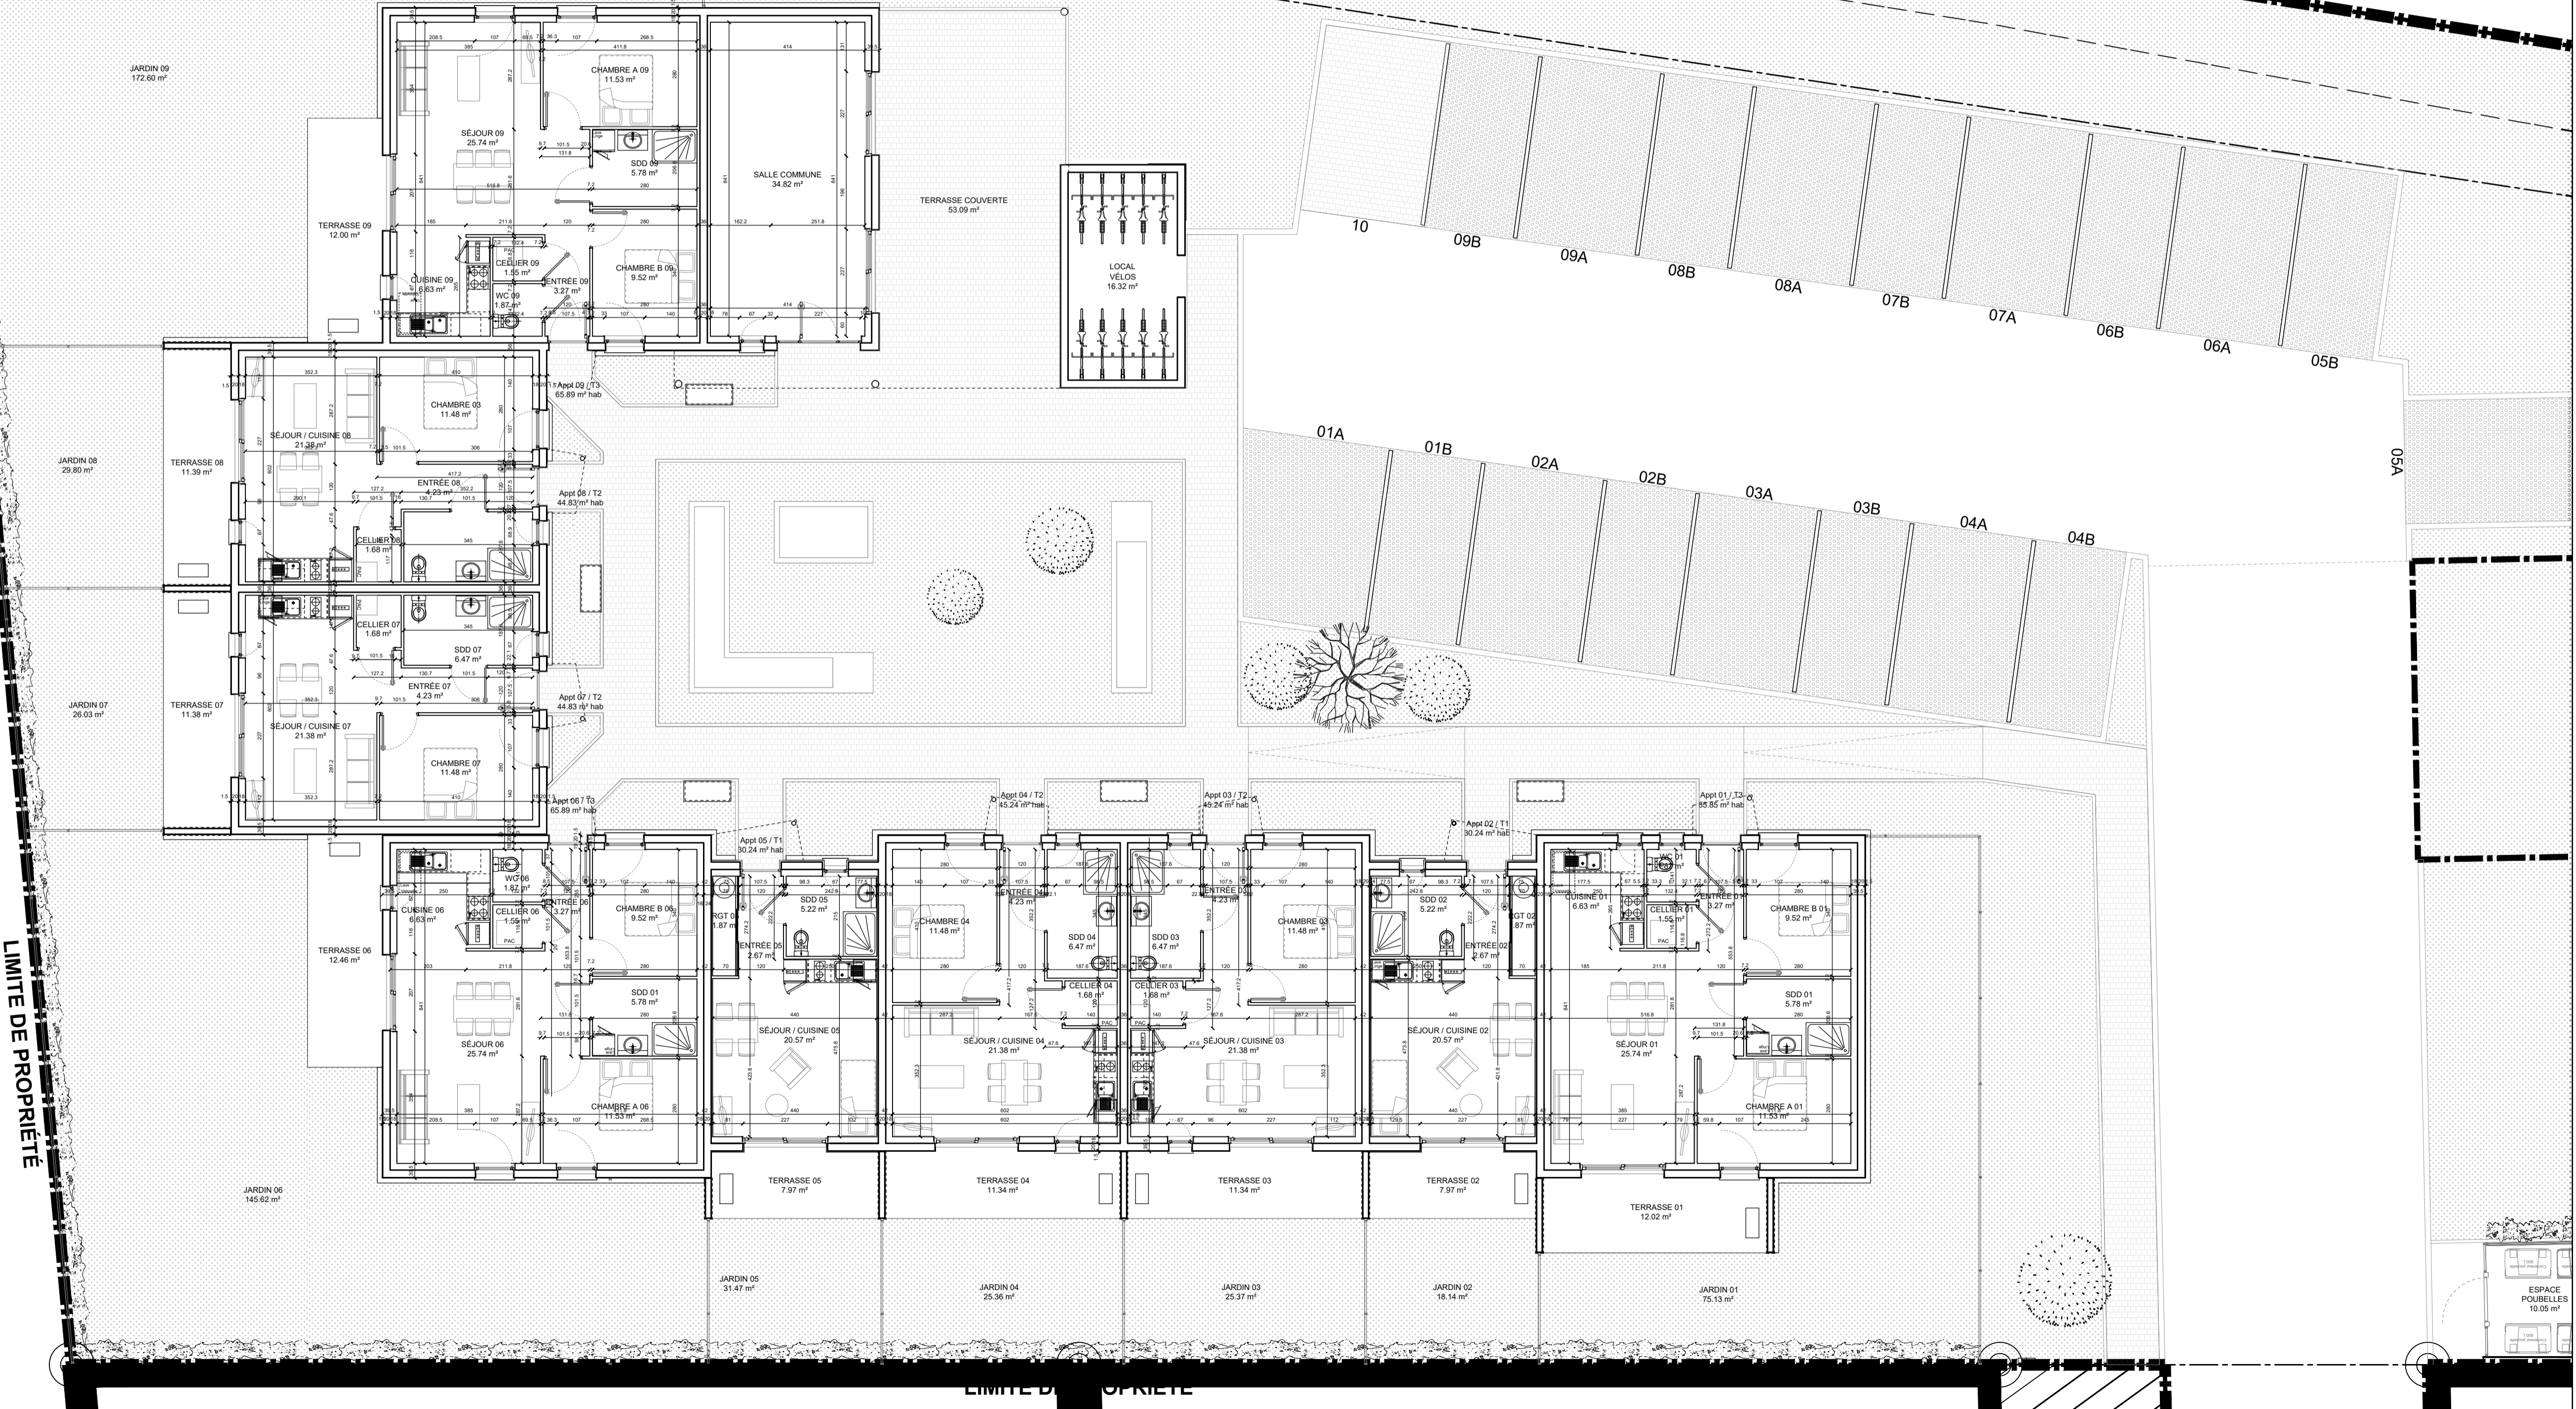

ESPACE
POUBELLES
10,05 m²