GEOMETRES-EXPERTS

Nos agences :

Calais - Siège social
Ardres
Gravelines
Le Touquet
Berck sur Mer
Amiens

Agence de ARDRES
www.geometre.net

N° Dossier : 10358A1225	
Etabli par : LB	Vérifié par : PH
Plan dressé : 07/10/2025	Echelle : 1/250ème
Planimétrie : RGF93-CC50	

Plan de bornage

Commune de TOURNEHEM-SUR-LA-HEM (62)

LOT N°24

Section AC n°197-206 - Superficie = 782 m²

ORDRE DES GÉOMÈTRES-EXPERTS
Philippe HERBAUT
Géomètre-Expert DPLG
www.geometre.net
N° d'inscription 95050
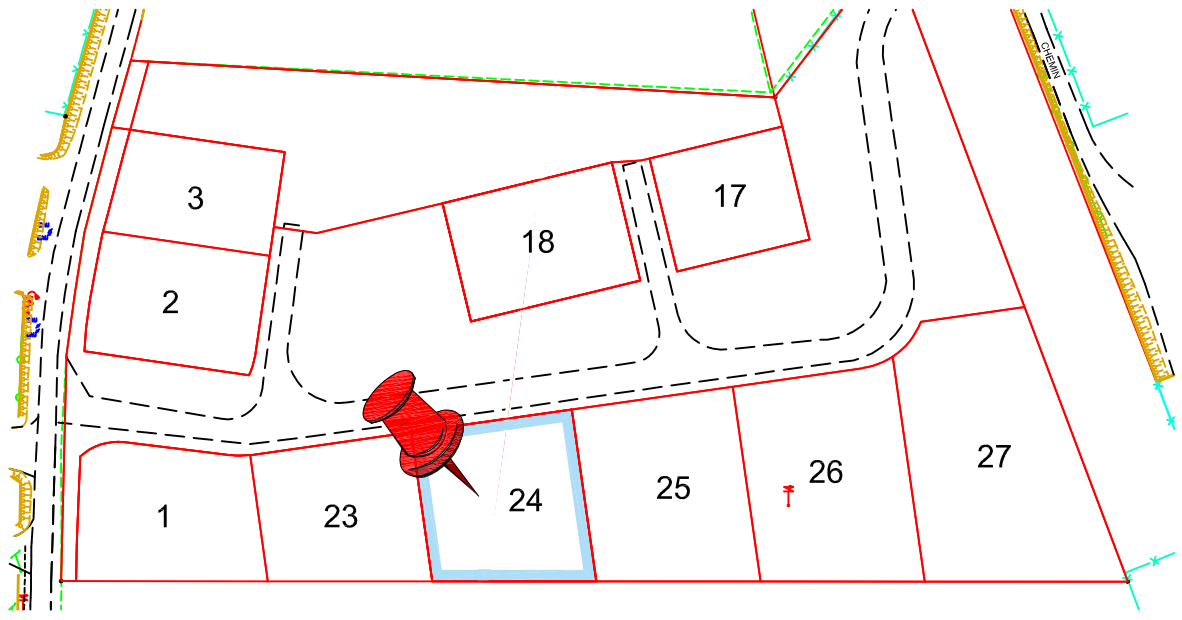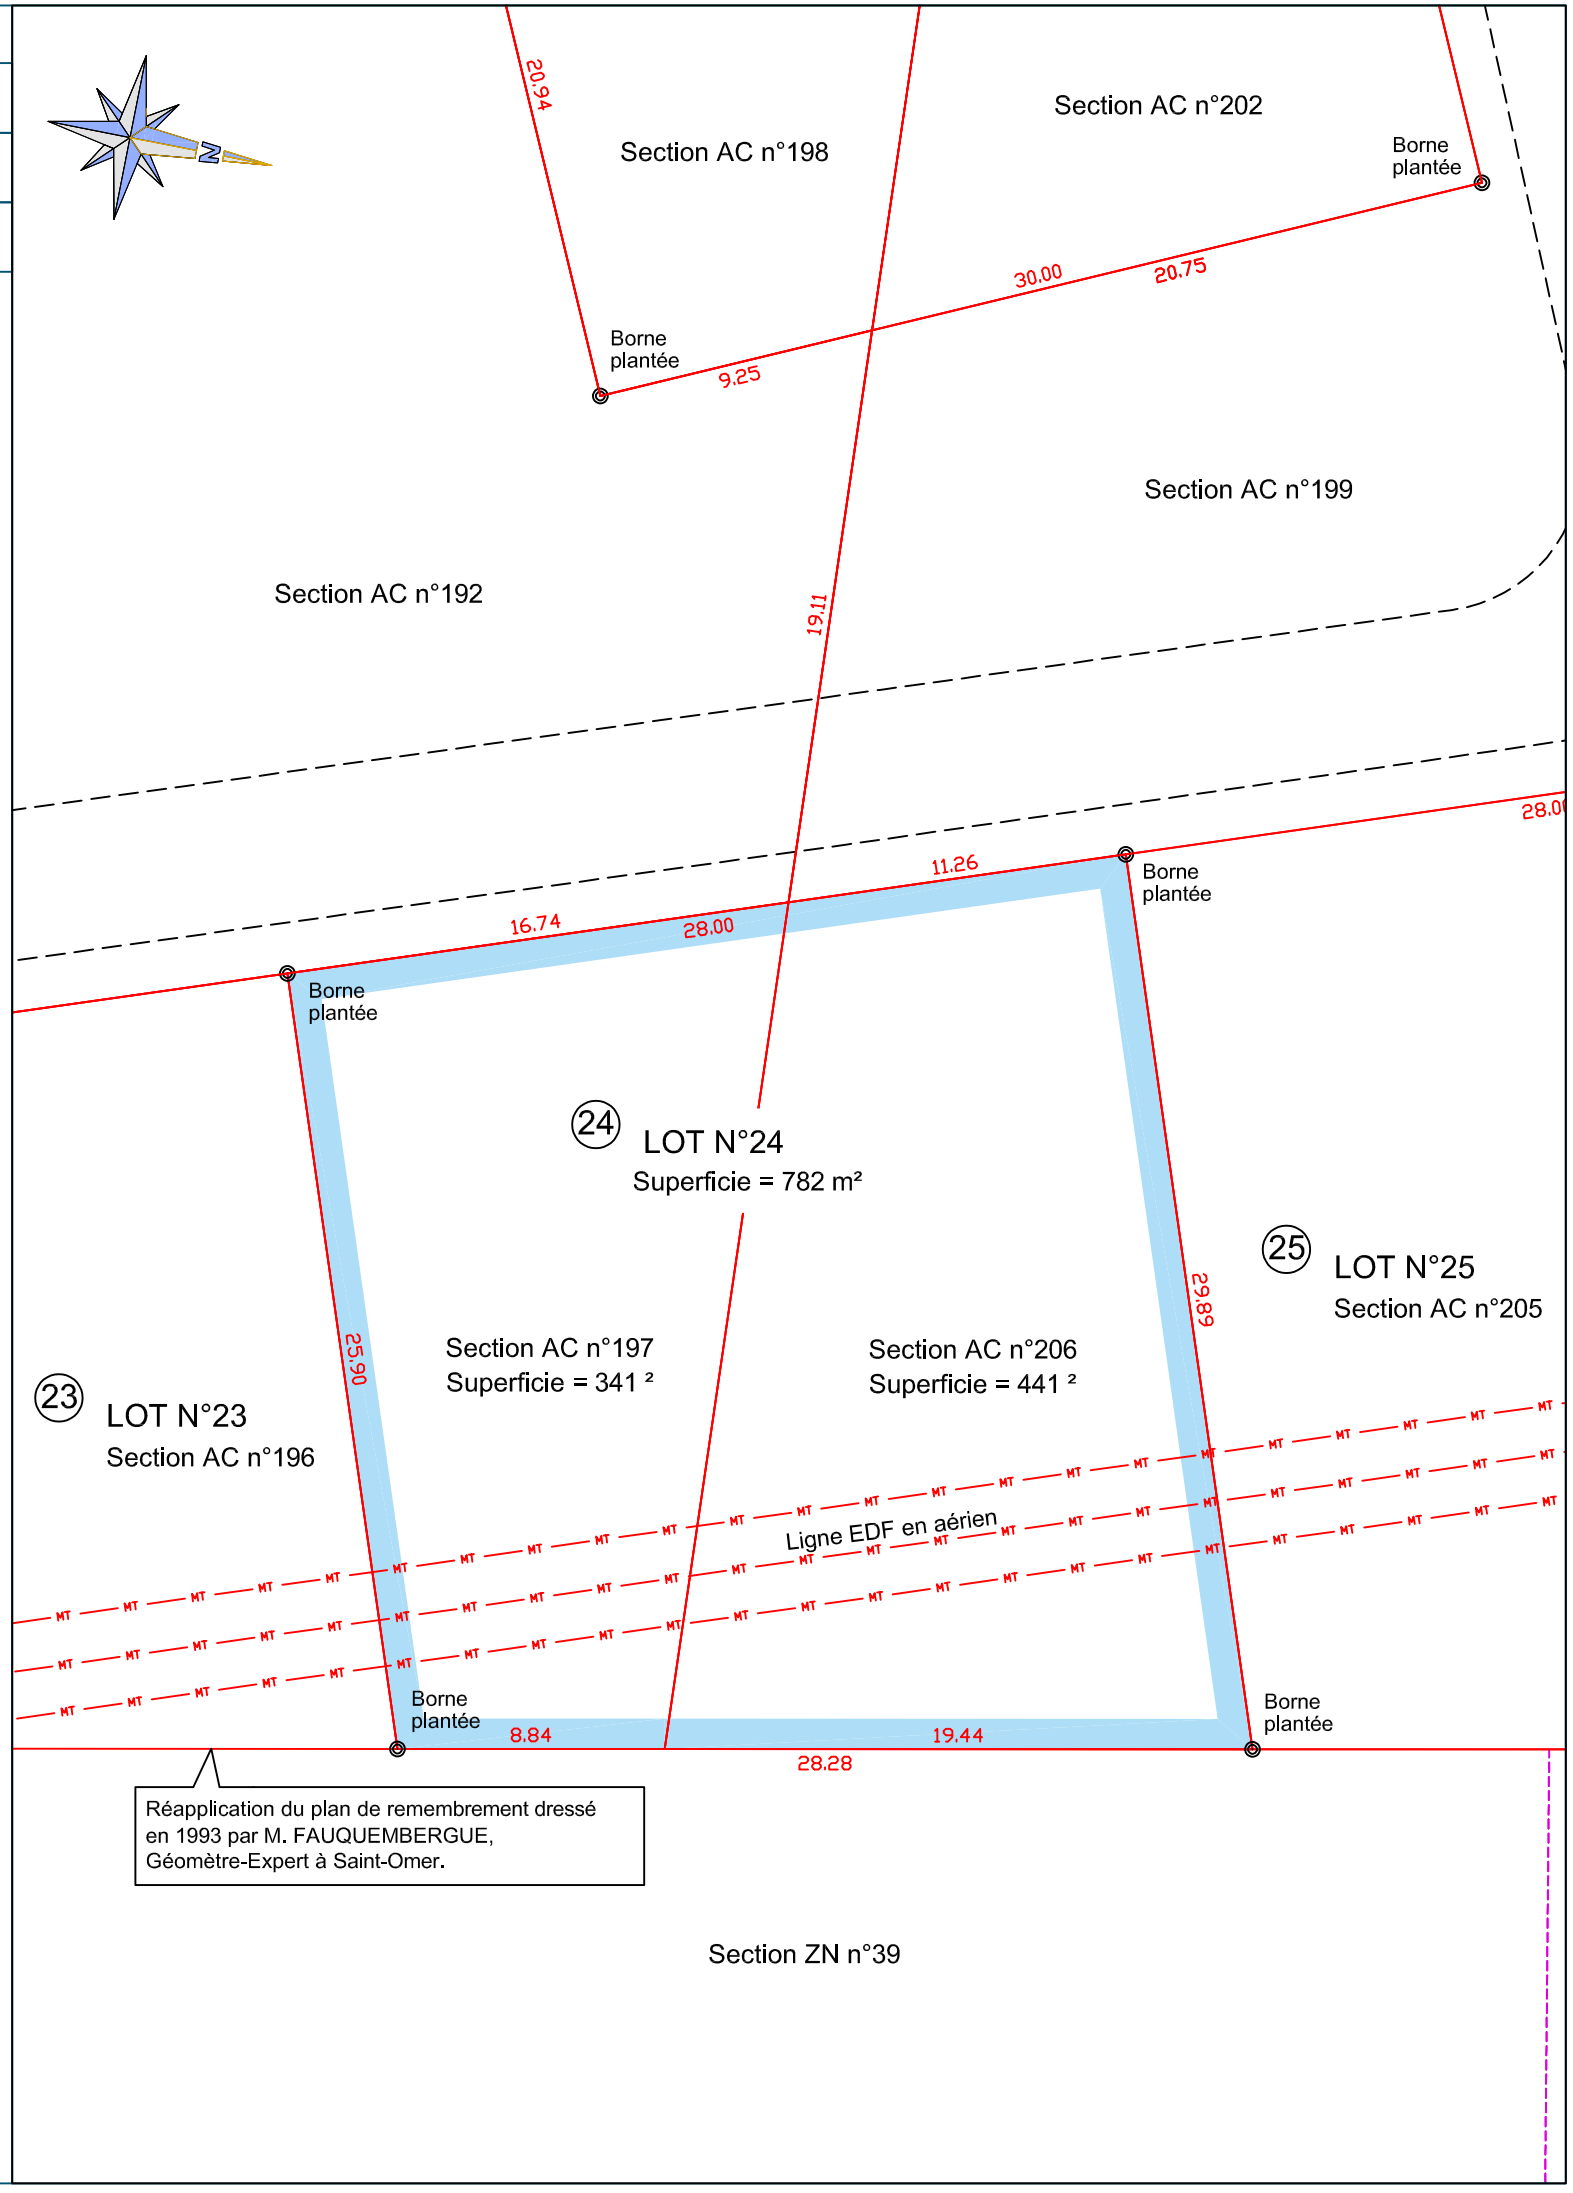
PLAN DE LOCALISATION